


PRZEKRÓJ C-C  
Skala 1:20

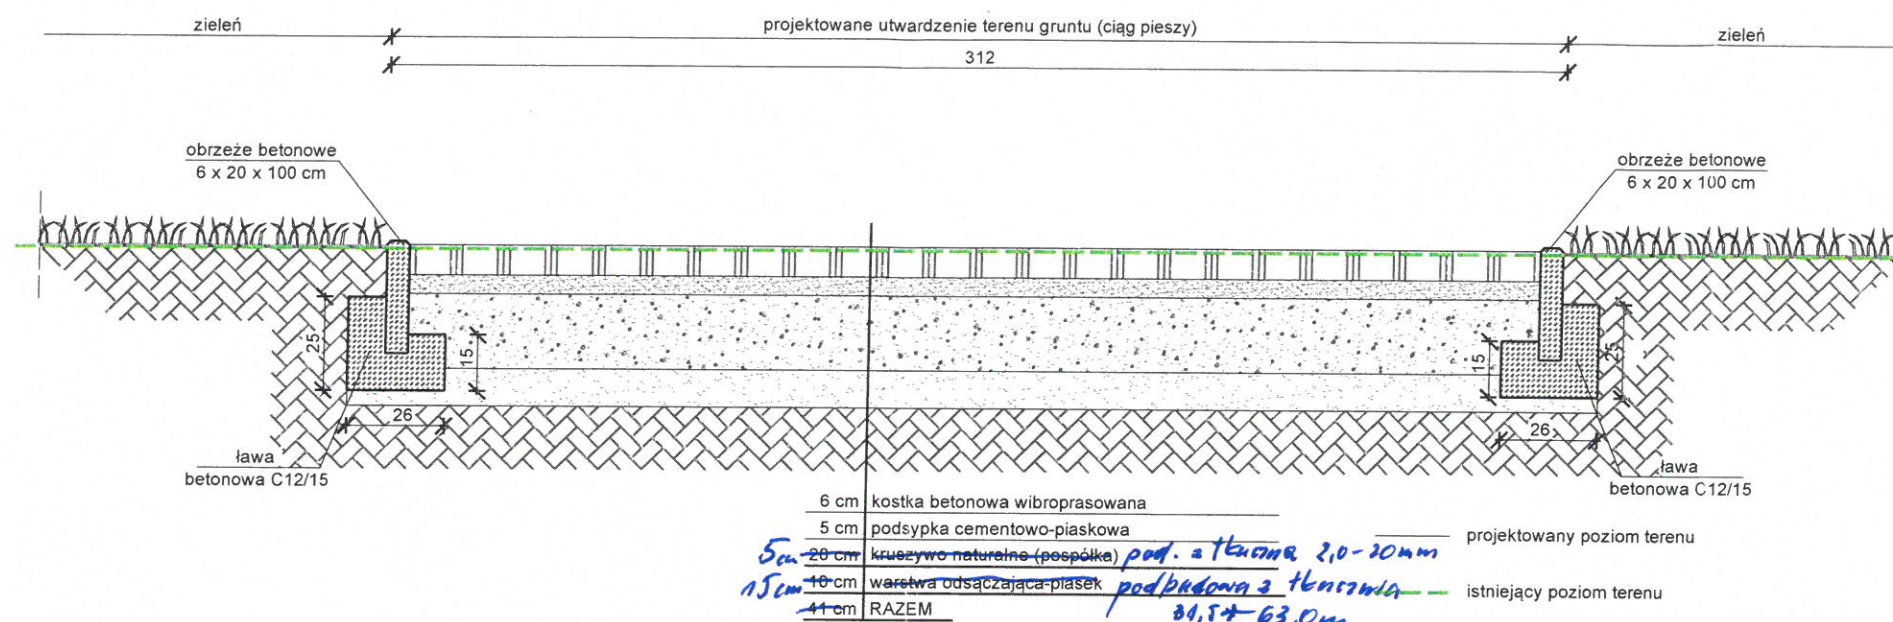

EUGENIUSZ PYZIŃSKI  
upr. bud. Nr 12 UAN-8846/11686  
30-204 Zawiera 10 20 c

|   |   |  |             |
|---|---|--|-------------|
| <b>Zakład Usług Budowlanych "PROJ - BUD"</b><br><b>inż. Tadeusz Poliwka</b>   |   | 39-200 Dębica, ul. Jasna 18<br>tel/fax: 0-14/ 681 35 55, 0602 185 216<br>e-mail: projbud.dębica@interia.pl |             |
| Zastrzega się wszelkie prawa wynikające z Ustawy o prawie autorskim. Rysunek niniejszy nie może być w całości lub w części przerysowany, uzupełniony lub odstępiony komukolwiek, bez pisemnej zgody firmy PROJ-BUD. |   |  |             |
| Projektował:  | mgr inż. Wojciech Wołak   | Podpis:  |             |
| Upr. nr:  | PDK/0082,POOK/04  | Podpis:  |             |
| Sprawdził:  | mgr inż. Bogusław Czarnik   | Podpis:  |             |
| Upr. nr:  | 120/99  | Podpis:  |             |
| Opracował:  | inż. Tadeusz Poliwka  | Podpis:  |             |
| Upr. nr:  | WB-NB-8846/137/81   | Podpis:  |             |
| Opracował:  | mgr inż. Jacek Golba  | Podpis:  |             |
| Treść rysunku:  | <b>PRZEKRÓJ C-C</b>   |  | Skala: 1:20 |
| Nazwa obiektu:  | BUDOWA PARKINGÓW (44 STANOWISKA POSTOJOWE) WRAZ Z KANALIZACJĄ DESZCZOWĄ, DROGI WEWNĘTRZNEJ, CIĄGÓW PIESZYCH I PIESZO JEZDNYCH, UTWARDZENIA TERENU GRUNTU, PODJAZDU DLA OSÓB NIEPEŁNOSPRAWNYCH, OŚWIETLENIA TERENU, ZIAZDU PUBLICZNEGO Z DROGI POWIATOWEJ ORAZ PRZEŁOŻENIE KABLA 10 kV W RAMACH ZADANIA INWESTYCYJNEGO POD NAZWĄ "ZAGOS-ODAROWANIE CENTRUM M. ŻDZĄRY". |  | Data:       |
| Lokalizacja:  | 39 - 215 Czarna, Żdźdźary /ls. wg ewidencji gruntów nr 499, 975/1, obr. 0013 - Żdźdźary/  |  | Nr rys.: 4  |
| Inwestor:   | GMINA CZARNA<br>39 - 215 Czarna, ul. Dworcowa 6   |  |             |