


PRZEKRÓJ A-A
Skala 1:20

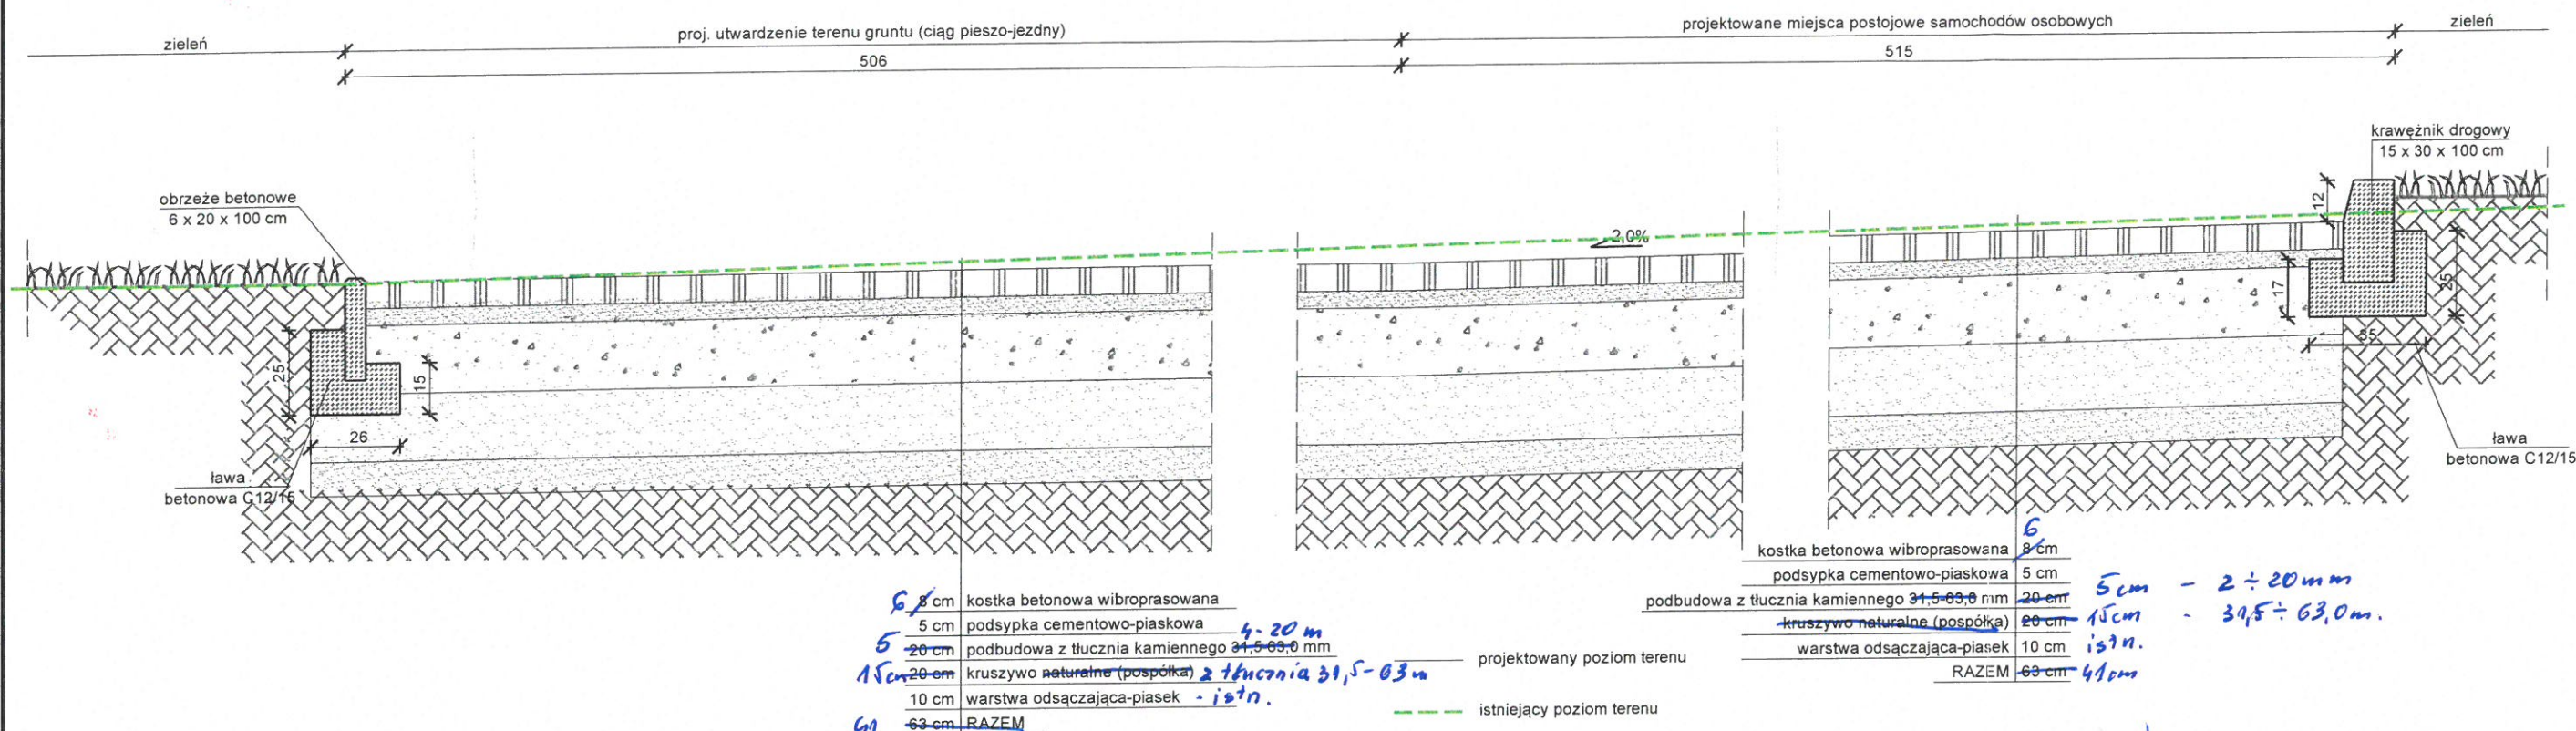

EUGENIUSZ PYZIŃSKI
upr. bud. Nr N/204/AN-8346/110.46
30-204 Zawierzbie 20 c

Zakład Usług Budowlanych "PROJ - BUD" inż. Tadeusz Poliwka		39-200 Dębica, ul. Jasna 18 tel/fax: 0-14/ 681 35 55, 0602 185 216 e-mail: projbud.dębica@interia.pl
Zastrzega się wszelkie prawa wynikające z Ustawy o prawie autorskim. Rysunek niniejszy nie może być w całości lub w części przerysowany, uzupełniony lub odstąpiony komukolwiek, bez pisemnej zgody firmy PROJ-BUD.		
Projektował:	mgr inż. Wojciech Wolak	Podpis
Upr. nr:	PDK/0082/POOK/04	
Sprawdził:	mgr inż. Bogusław Czarnik	Podpis
Upr. nr:	120/99	
Opracował:	inż. Tadeusz Poliwka	Podpis
Upr. nr:	WB-NB-8346/137/81	
Opracował:	mgr inż. Jacek Golba	Podpis
Treść rysunku:	PRZEKRÓJ A-A	Skala: 1:20
Nazwa obiektu:	BUDOWA PARKINGÓW (44 STANOWISKA POSTOJOWE) WRAZ Z KANALIZACJĄ DESZCZOWĄ, DROGI WEWNĘTRZNEJ, CIĄGÓW PIESZYCH I PIESZO JEZDNYCH, UTWARDZENIA TERENU GRUNTU, PODJAZDU DLA OSÓB NIEPEŁNOSPRAWNYCH, OŚWIETLENIA TERENU, ZJAZDU PUBLICZNEGO Z DROGI POWIATOWEJ ORAZ PRZEŁOŻENIE KABLA 10 kV W RAMACH ZADANIA INWESTYCYJNEGO POD NAZWĄ "ZAGOSI ODAROWANIE CENTRUM M. ŻDZARY".	Data:
Lokalizacja:	39 - 215 Czarna, Żdźary, dz. wg ewidencji gruntów nr 499, 975/1, obr. 0013 - Żdźary	Nr rys.: 2
Inwestor:	GMINA CZARNA 39 - 215 Czarna, ul. Dworcowa 6	