


15+5,1m 12,0 ÷ 20mm  
6 cm kostka betonowa wibroprasowana  
5 cm podsypka cementowo-piaskowa  
20 cm podbudowa z tłuczni kamienno 31,5-63,0 mm  
10 cm warstwa odsączająca-piasek  
41 cm RAZEM

EUGENIUSZ PYZIŃSKI  
inż. POLIWIKA  
upr. bud. Nr 12-UAN-8346/11676  
30-204 Zawiercie 20 c

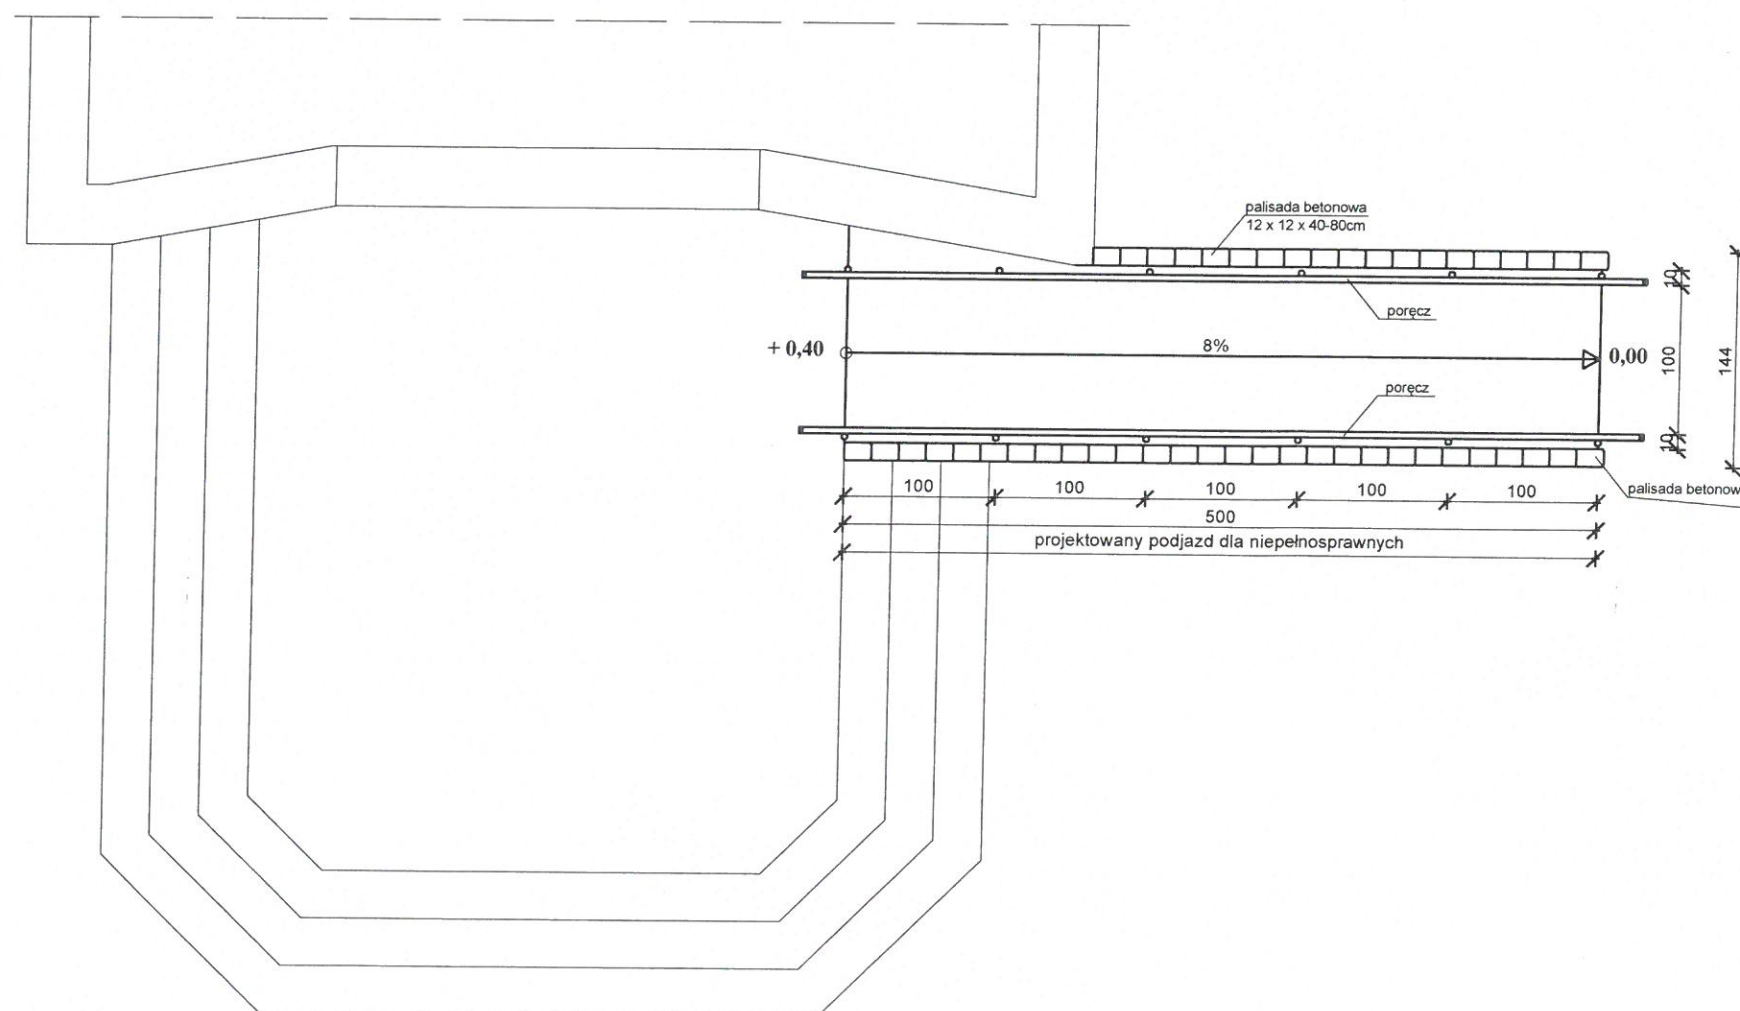

**Zakład Usług Budowlanych "PROJ - BUD"**  
**inż. Tadeusz Poliłka**

39-200 Dębica, ul. Jasna 18

tel/fax: 0-14/ 681 35 55, 0602 185 216

e-mail: projbud.dębica@interia.pl

Zastrzega się wszelkie prawa wynikające z Ustawy o prawie autorskim. Rysunek niniejszy nie może być w całości lub w części przerysowany, uzupełniony lub odstąpiony komukolwiek, bez pisemnej zgody firmy PROJ-BUD.

Projektował: mgr inż. Wojciech Wołak

Upr. nr: PDK/0082/POOK/04

Podpis

Sprawdził: mgr inż. Bogusław Czarnik

Upr. nr: 120/99

Podpis

Opracował: inż. Tadeusz Poliłka

Upr. nr: WB-NB-8346/137/81

Podpis

Opracował: mgr inż. Jacek Golba

Podpis

Treść  
rysunku:

**POCHYLNIA DLA NIEPEŁNOSPRAWNYCH**

Skala:  
**1:50**

Nazwa  
obiektu:

BUDOWA PARKINGÓW ( 44 STANOWISKA POSTOJOWE) WRAZ Z KANALIZACJĄ DESZCZOWĄ,  
DRÓGI WEWNĘTRZNEJ, CIĄGÓW PIESZYCH I PIESZO JEZDNYCH, UTWARDZENIA TERENU GRUNTU,  
PODJAZDU DLA OSÓB NIEPEŁNOSPRAWNYCH, OŚWIETLENIA TERENU, ZJAZDU PUBLICZNEGO  
Z DROGI POWIATOWEJ ORAZ PRZEŁOŻENIE KABLA EN W RAMACH ZADANIA INWESTYCYJNEGO  
POD NAZWĄ "ZAGOSPODAROWANIE CENTRUM M. ŻDŻARY".

Data:

Lokalizacja:

39 - 215 Czarna, Żdżary 1b, wg ewidencji gruntów nr 499, 975/L, obr. 0013 - Żdżary

Inwestor:

**GMINA CZARNA**  
39 - 215 Czarna, ul. Dworcowa 6

Nr rys.:

7