
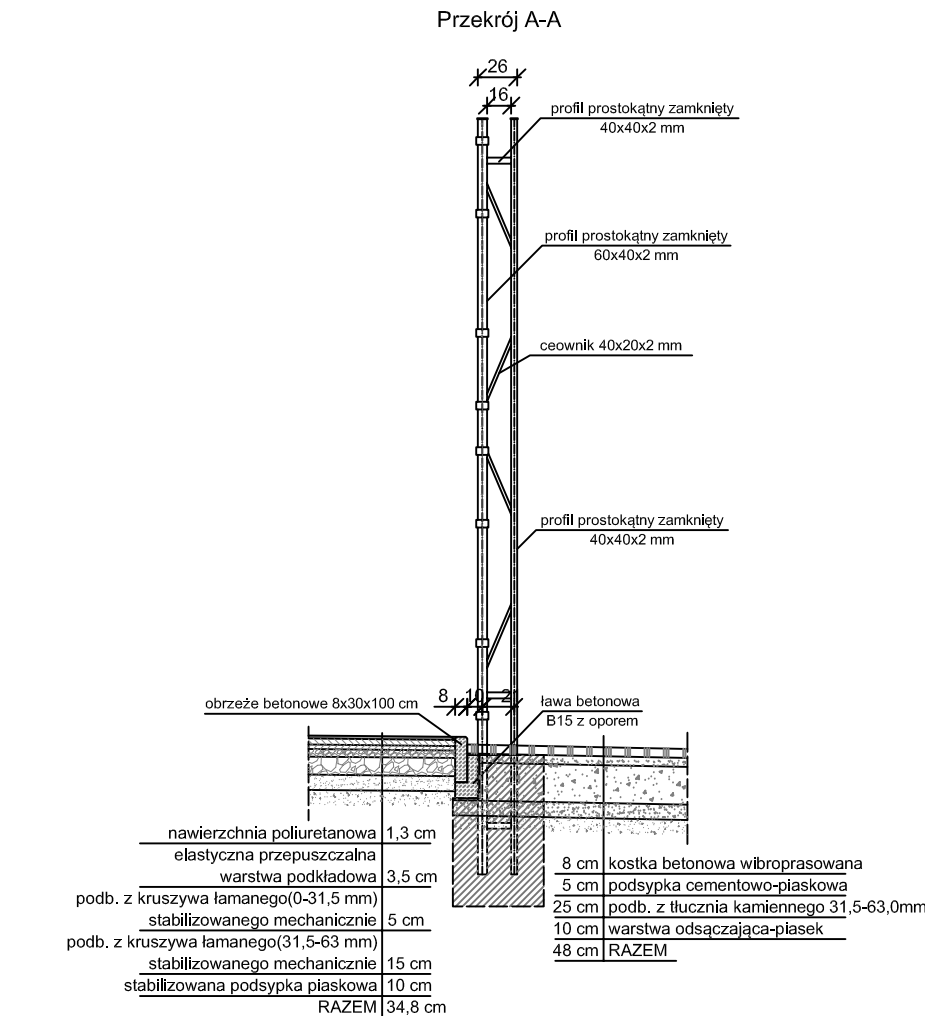


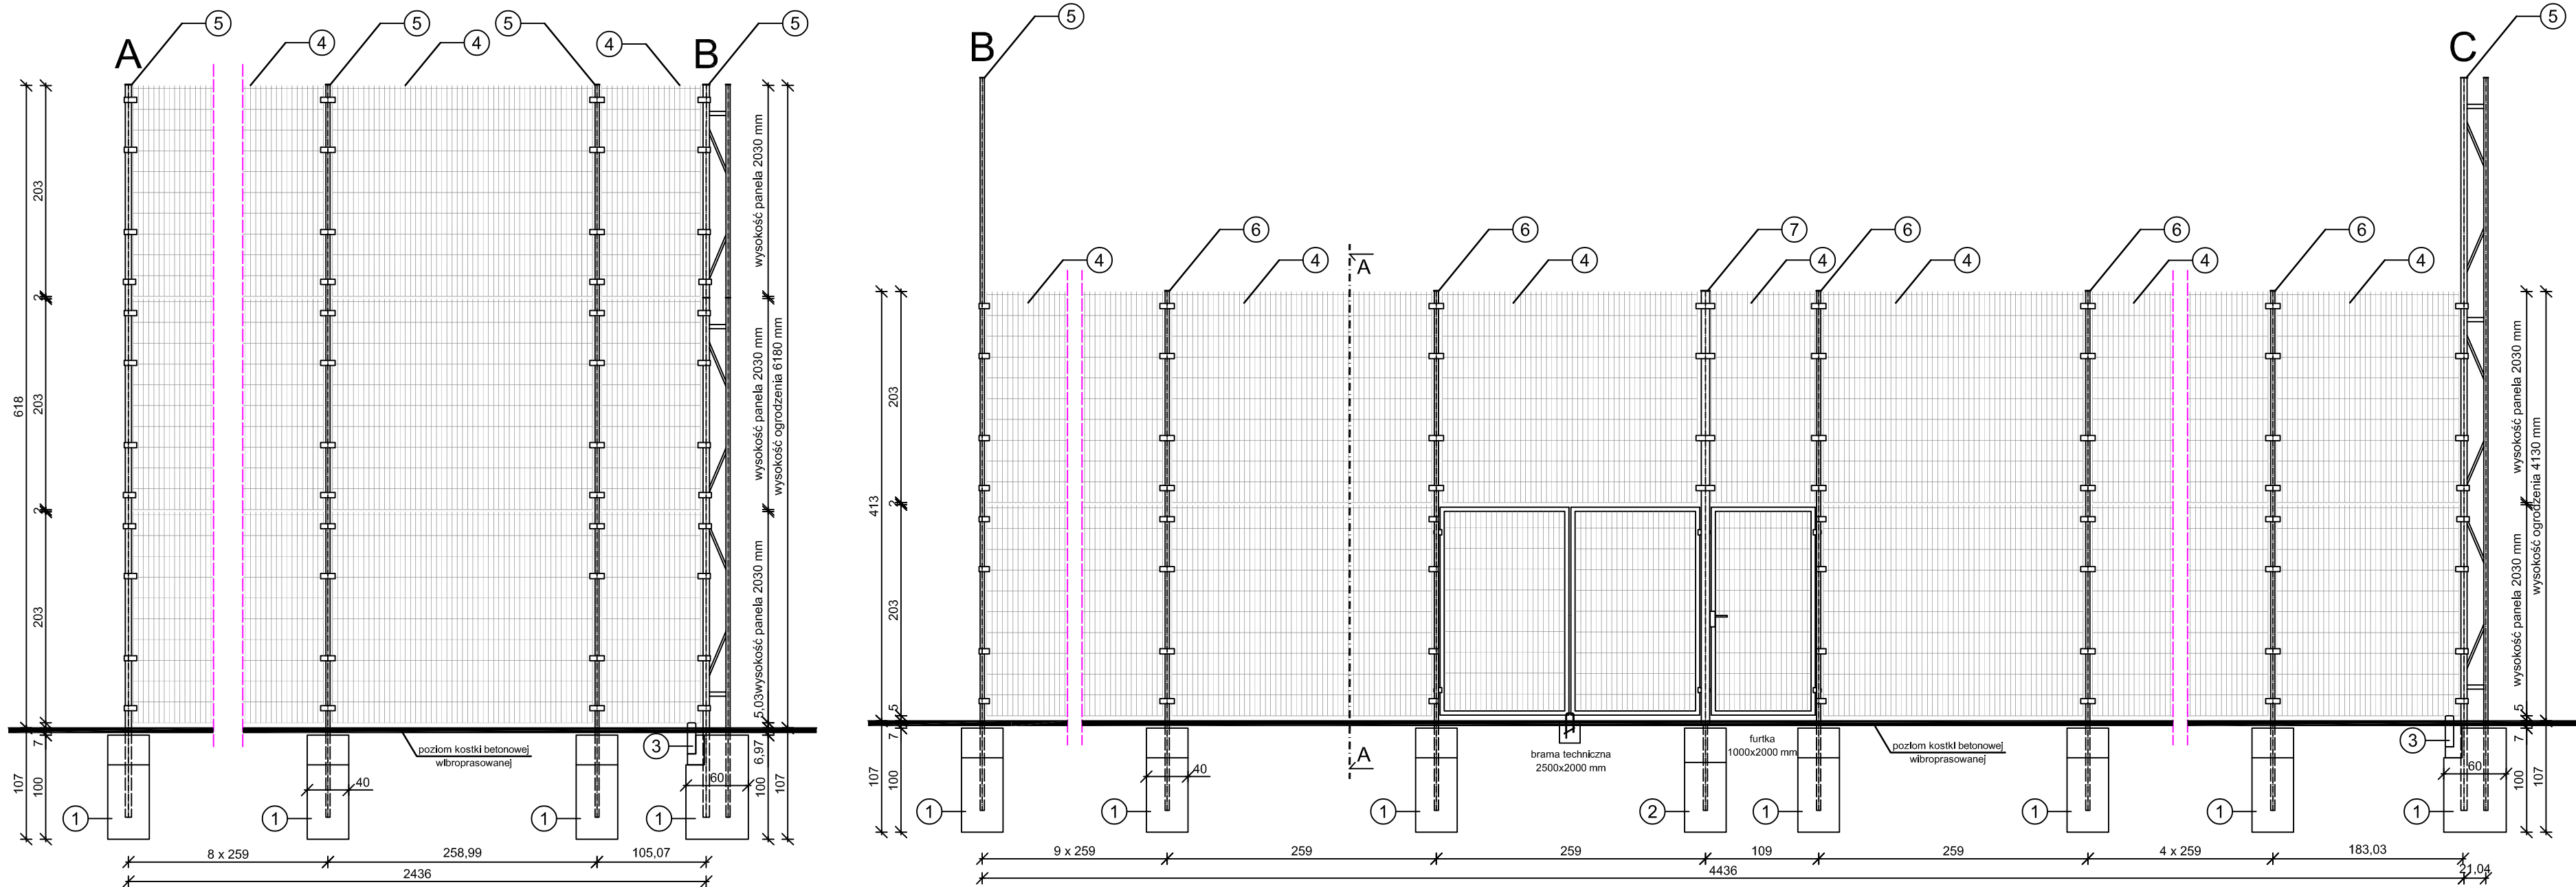

1. Fundament z betonu B20, wymiary: 60 x 40 x 100 cm - 55 szt.
2. Fundament z betonu B20, wymiary: 40 x 40 x 100 cm - 1 szt.
3. Podwalina z obrzeża trawnikowego 8 x 30 x 100 cm, wbudowana na ławach betonowych B15 z oporem.
4. Panel ogrodzenia, systemowy, prefabrykowany, wysokość: 2030 mm, szerokości wg rys.
5. Standardowy słup podwójny, systemowy prefabrykowany, wysokość: 7050 mm - 22 szt.
6. Standardowy słup podwójny, systemowy prefabrykowany, wysokość: 5000 mm - 33 szt.
7. Słup o profilu prostokątnym zamkniętym 80 x 80 x 4 mm, wysokość: 5000 mm - 1 szt.

 Zakład Usług Budowlanych "PROJ - BUD" inż. Tadeusz Poliwka		39-200 Dębica, ul. Jasna 18 tel.: 0602 185 216 e-mail: projbud.dębica@interia.pl
Zastrzegam się wszelkie prawa wynikające z Ustawy o prawie autorskim. Rysunek niniejszy nie może być w całości lub w części przerysowany, uzupełniany lub odtapowany komputernie, bez pisemnej zgody firmy PROJ-BUD.		
Projektował:	mgr inż. Wojciech Wolak	
Upr. nr:	PDK/0082/POOK/04	Podpis
Sprawdził:	mgr inż. Bogusław Czarnik	
Upr. nr:	120/99	Podpis
Opracował:	inż. Tadeusz Poliwka	Podpis
Opracował:	mgr inż. Jacek Golba	Podpis
Treść rysunku:	OGRODZENIE BOISKA (A-D)	
		Skala: 1:50
Nazwa obiektu:	BUDOWA STANOWISKA POSTĘPOWE DLA SAMOCHODÓW OSOBOWYCH, OBIEKTY MAŁEJ ARCHITEKTURY, PLAC MANEŻOWY, ROWEROWY, BOISKO WIELOFUNKCYJNE WRAZ Z OGRODZENIEM.	
Lokalizacja:	39 - 215 Czarna, Głowaczowa dz. wg ewidencji gruntów nr: 64, 754, 755, 756/4, 756/5, 756/6, 756/7, 756/9, 756/10, 756/11, 756/12 obr. 0004 - Głowaczowa	
Investor:	GMINA CZARNA UL. DWORCOWA 6, 39-215 CZARNA	
		Data: 11.2018
		Nr rys.: 10