



STAROSTWO POWIATOWE  
w DĘBICY

39-200 Dębica, ul. Parkowa 28

Pracownia Projektowa

„CENTROBUD”

Jacek Golba

39-218 Straszecin 404

tel. 604-914-253

e-mail: jacek.golba@centrobud.eu

**PROJEKT ZAGOSPODAROWANIA DZIAŁKI**

INWESTOR:

**GMINA CZARNA**

39-215 Czarna, Ul. Dworcowa 6

**BUDOWA OBIEKTÓW MAŁEJ ARCHITEKTURY W MIEJSCU  
PUBLICZNYM.**

ADRES  
OBIEKTU  
BUDOWLANEGO:

**GŁOWACZOWA-PRZYBORÓW, DZIAŁKA NR EW. 1003/56**

POZOSTAŁE DANE  
ADRESOWE:

**WOJEWÓDZTWO: PODKARPACKIE**

**POWIAT: DĘBICKI**

**OBRĘB EW.: 0004 GŁOWACZOWA,**

**JEDNOSTKA EW.: 180303\_2 CZARNA**

**IDENTYFIKATOR DZIAŁKI: 180303\_2.0004.1003/56**

DATA OPRACOWANIA:

**09.01.2023**

**EGZ.NR2**

**WYKAZ AUTORÓW PROJEKTU:**

ZAKRES OPRACOWANIA:

OPRACOWAŁ:

mgr inż. Jacek Golba  
Uprawnienia do projektowania i kierowania  
robotami budowlanymi w specjalności konstr.-bud.  
bezograniczone  
PDK/0138/PWOK/18

**STAROSTA DĘBICKI**  
39-200 Dębica  
ul. Parkowa 28

**ZALĄCZNIK DO ZGŁOSZENIA**

z dnia **2023.02.27**

znak **AB.6743.4.39.2023**

Za zgodność z oryginałem  
CZARNA, dn. **2023-06-09**

od str. 1 do str. 14

**Z UP. WÓJTA**  
**mgr inż. Sław Perz**  
**SEKRETARZ GMINY**

Dębica styczeń 2023

**Z up. STAROSTY**  
mgr inż. Jacek Golba  
Wydział Architektury i Budownictwa

PRACOWNIA PROJEKTOWA  
mgr inż. Jacek Golba

39-200 DĘBICA, ul. Starzyńskiego 35c  
e-mail: jacek.golba@centrobud.eu  
tel. kom. 604-914-253

**PROJEKT ZAGOSPODAROWANIA DZIAŁKI POD BUDOWĘ OBIEKTÓW  
MAŁEJ ARCHITEKTURY W MIEJSCU PUBLICZNYM.**

**LOKALIZACJA: GŁOWACZOWA-PRZYBORÓW, GM. CZARNA.**

**DZIAŁKI: nr 1003/56, obręb 0004 - Głowaczowa**

**Spis treści:**

Oświadczenie projektantów.....	2
1. Podstawa opracowania.....	3
2. Przedmiot inwestycji.....	3
3. Istniejący stan zagospodarowania terenu.....	3
4. Projektowane zagospodarowanie działki. ....	3
5. Zestawienie powierzchni działek. ....	4
6. Istniejący i projektowany układ komunikacyjny.....	4
7. Informacje i dane. ....	4
8. Warunki ochrony przeciwpożarowej.....	5
9. Inne niezbędne dane wynikające ze specyfiki, charakteru i stopnia skomplikowania obiektu budowlanego lub robót budowlanych.....	6
10. Informacja o obszarze oddziaływania obiektu. ....	6
11. Projekt zagospodarowania terenu działki - rysunek.....	9

**Załączniki:**

1. Projekt zagospodarowania działki	rys. 1
2. Rzut z góry – sytuacja	rys. 2
3. Zestaw1, Zestaw2	rys. 3
4. Tablica informacyjna	rys. 4
5. Piaskownica, zjeżdżalnia, huśtawka	rys. 5

### Oświadczenie projektantów.

Na podstawie art. 34 ust. 3d pkt. 3 ustawy Prawo budowlane

oświadczam że projekt zagospodarowania działki dla zadania inwestycyjnego pn.

„BUDOWA OBIEKTÓW MAŁEJ ARCHITEKTURY W MIEJSCU PUBLICZNYM.”

zlokalizowanego w miejscowości Głowaczowa-Przyborów, na działce nr 1003/56, obręb 0004, sporządzony został zgodnie z ustaleniami określonymi w decyzjach administracyjnych, dotyczących zamierzenia budowlanego, obowiązującymi przepisami oraz zasadami wiedzy technicznej:

Projektujący:	
mgr inż. Jacek Golba Upewnienia do projektowania i kierowania robotami budowlanymi w specjalności konstr.-bud. bezogranicze PDK/0138/PWOK/18	<b>mgr inż. Jacek Golba</b> Upewnienia do projektowania i kierowania robotami bud. w specjalności konstr.-bud. bez ograniczeń PDK/0138/PWOK/18 tel. 604-914-253

## **Część opisowa projektu zagospodarowania działki:**

### **1. Podstawa opracowania.**

- Zlecenie Inwestora,
- Program uzgodniony z Inwestorem,
- Wizja w terenie (pomiar geodezyjny),
- Akt własności i mapa sytuacyjno-wysokościowa,
- Normy i normatywy budowlane,

### **2. Przedmiot inwestycji.**

Opracowanie obejmuje w swym zakresie projekt zagospodarowania działki nr ewid. 1003/56, położonej w miejscowości Głowaczowa-Przyborów, obręb 0004, przeznaczonej pod budowę małej architektury w miejscu publicznym. Duże zainteresowanie placem zabaw zmusiło Inwestora do stworzenia dodatkowych urządzeń z których korzystają dzieci i młodzież.

### **3. Istniejący stan zagospodarowania terenu.**

Teren działek objęty niniejszym opracowaniem jest z lekkim spadkiem w kierunku południowym, uzbrojony / energetyka, woda, kanalizacja sanitarna, kanalizacja deszczowa, gaz/ częściowo utwardzony (chodnik) z kostki betonowej wibroprasowanej. Działka nr 1832/1i 1831/2 w obecnej chwili jest zabudowana budynkiem socjalnym oraz altana.

Teren inwestycji jest ogrodzony ogrodzeniem stałym. Zabudowany budynkiem Zespołu Szkolno-Przedszkolnego w Przyborowie..

### **4. Projektowane zagospodarowanie działki.**

Projekt obejmuje: budowę małej architektury w miejscu publicznym.

- usunięcie warstwy humusu grubości 20 cm,
- korytowanie pod planowane urządzenia oraz strefy bezpieczeństwa placu zabaw grubości 20cm,
- wykonanie stref bezpieczeństwa z piasku białego płukanego grubości 40 cm.
- montaż urządzeń (rys.3, 4, 5).

#### **4.1. Urządzenia budowlane związane z projektowanym obiektem**

Nie dotyczy.

#### **4.2. Sposób odprowadzania lub oczyszczania ścieków**

Nie dotyczy.

#### **4.3. Układ komunikacyjny**

Projektowany plac zabaw(obiekty małej architektury) posiadają dojścia o nawierzchni z kostki betonowej wibroprasowanej od strony istniejącego budynku przedszkola.

## **Część opisowa projektu zagospodarowania działki:**

### **1. Podstawa opracowania.**

- Zlecenie Inwestora,
- Program uzgodniony z Inwestorem,
- Wizja w terenie (pomiar geodezyjny),
- Akt własności i mapa sytuacyjno-wysokościowa,
- Normy i normatywy budowlane,

### **2. Przedmiot inwestycji.**

Opracowanie obejmuje w swym zakresie projekt zagospodarowania działki nr ewid. 1003/56, położonej w miejscowości Głowaczowa-Przyborów, obręb 0004, przeznaczonej pod budowę małej architektury w miejscu publicznym.

Duże zainteresowanie placem zabaw zmusiło Inwestora do stworzenia dodatkowych urządzeń z których korzystają dzieci i młodzież.

### **3. Istniejący stan zagospodarowania terenu.**

Teren działek objęty niniejszym opracowaniem jest z lekkim spadkiem w kierunku południowym, uzbrojony / energetyka, woda, kanalizacja sanitarna, kanalizacja deszczowa, gaz/ częściowo utwardzony (chodnik) z kostki betonowej wibroprasowanej. Działka nr 1832/1i 1831/2 w obecnej chwili jest zabudowana budynkiem socjalnym oraz altana.

Teren inwestycji jest ogrodzony ogrodzeniem stałym. Zabudowany budynkiem Zespołu Szkolno-Przedszkolnego w Przyborowie..

### **4. Projektowane zagospodarowanie działki.**

Projekt obejmuje: budowę małej architektury w miejscu publicznym.

- usunięcie warstwy humusu grubości 20 cm,
- korytowanie pod planowane urządzenia oraz strefy bezpieczeństwa placu zabaw grubości 20cm,
- wykonanie stref bezpieczeństwa z piasku białego płukanego grubości 40 cm.
- montaż urządzeń (rys.3, 4, 5).

#### **4.1. Urządzenia budowlane związane z projektowanym obiektem**

Nie dotyczy.

#### **4.2. Sposób odprowadzania lub oczyszczania ścieków**

Nie dotyczy.

#### **4.3. Układ komunikacyjny**

Projektowany plac zabaw(objekty małej architektury) posiadają dojścia o nawierzchni z kostki betonowej wibroprasowanej od strony istniejącego budynku przedszkola.

#### 4.4. Sposób dostępu do drogi publicznej

Dojazd do działki z drogi gminnej działka nr ewid. 1000.

#### 4.5. Parametry techniczne sieci i urządzeń uzbrojenia terenu

Do przedmiotowej inwestycji nie projektuje się zewnętrznych instalacji, przyłączy.

#### 4.6. Ukształtowanie terenu i układ zieleni w zakresie niezbędnym do uzupełnienia części rysunkowej projektu zagospodarowania działki lub terenu

Teren wyznaczony pod inwestycję ma spadek w kierunku południowym. Istniejące rzędne w przedziale 197,10 - 196,70 n npm można odczytać z rysunku projektu zagospodarowania terenu.

W celu wyrównania ewentualnych nierówności terenu przewidziano niwelację. Taka nieznaczna zmiana ukształtowania terenu nie będzie powodować piętrzenia się wody i zalewania działek sąsiednich.

Inwestycja nie wymaga wycinki drzew i krzewów, a na terenie zaprojektowano zieleni niską o funkcji estetycznej w postaci trawnika.

### 5. Zestawienie powierzchni działek.

<b>Powierzchnia działek 1003/56</b>	<b>3557,0 m<sup>2</sup></b>
– powierzchnia zabudowy istn. budynku zespołu szkolno-przedszkolnego	599,00 m <sup>2</sup>
– powierzchnia istniejącego utwardzenia terenu gruntu o nawierzchni z kostki betonowej	240,00 m <sup>2</sup>
– powierzchnia projektowanych obiektów małej architektury w tym stref bezpieczeństwa	162,40 m <sup>2</sup>
– powierzchnia terenów zielonych	2555,60 m

### 6. Istniejący i projektowany układ komunikacyjny.

Dojazd do działki z drogi gminnej działka nr ewid. 1000 – na dotychczasowych zasadach

### 7. Informacje i dane.

#### 7.1. Rodzaj ograniczeń lub zakazów w zabudowie i zagospodarowaniu terenu, wynikających z aktów prawa miejscowego lub decyzji o warunkach zabudowy i zagospodarowania terenu

##### Ustalenia dotyczące funkcji zabudowy i zagospodarowania terenu:

Na terenie inwestycji projektuje się budowę obiektów małej architektury w miejscu publicznym. Planowana inwestycja nie wymaga uzyskania warunków zabudowy.

## **7.2. Dane o rejestrze zabytków**

Teren inwestycji, ani żaden obiekt na nim istniejący nie są wpisane do rejestru zabytków ani do gminnej ewidencji zabytków, ani nie leżą w strefie ochrony konserwatorskiej.

## **7.3. Dane o wpływie eksploatacji górniczej**

Projektowana inwestycja nie jest usytuowana na terenie objętym eksploatacją górniczą.

## **7.4. Istniejące i przewidywane zagrożenia dla środowiska oraz higieny i zdrowia użytkowników projektowanego obiektu i jego otoczenia**

Przedmiotowa inwestycja, obejmująca budowę małej architektury w miejscu publicznym, nie jest zaliczana do inwestycji mogących pogorszyć stan środowiska zgodnie z rozporządzeniem Rady Ministrów z dnia 10 września 2019 r. w sprawie przedsięwzięć mogących znacząco oddziaływać na środowisko.

Na terenie inwestycji nie przewiduje się występowania żadnych negatywnych czynników, dotyczących ochrony środowiska i wpływu na zdrowie ludzi. Inwestycja nie powoduje zmiany warunków gruntowo - wodnych na terenie inwestycji oraz na działkach sąsiednich (zalewania, podtapiania, obsuwania gruntów), a także zanieczyszczenia wód powierzchniowych i podziemnych oraz degradacji gruntu.

Teren inwestycji leży poza obszarami, podlegającymi ochronie przyrodniczej, nie występują na nim gatunki chronione zwierząt, roślin i grzybów, nie dzieli ekosystemów i nie przebiegają przez niego szlaki wędrówek zwierząt.

Na przedmiotowej działce nie przewiduje się wycinki drzew.

Projektowana inwestycja nie jest zaliczana do inwestycji mogących pogorszyć stan środowiska.

## **8. Warunki ochrony przeciwpożarowej.**

### **Drogi pożarowe**

Zgodnie z §12 Rozporządzenia Ministra Spraw Wewnętrznych i Administracji z dnia 24 lipca 2009 r. w sprawie przeciwpożarowego zaopatrzenia w wodę oraz dróg pożarowych dla przedmiotowej inwestycji droga pożarowa nie jest wymagana.

### **Przeciwpożarowe zaopatrzenie w wodę**

Woda do celów przeciwpożarowych do zewnętrznego gaszenia pożaru jest zapewniana w ramach ilości wody, przewidywanych dla jednostek osadniczych, nie mniejsze jednak niż 10 dm<sup>3</sup>/s. Powyższą ilość zapewnia istniejąca sieć wodociągowa, zlokalizowana w pobliżu działki inwestora.

### **9. Inne niezbędne dane wynikające ze specyfiki, charakteru i stopnia skomplikowania obiektu budowlanego lub robót budowlanych.**

Projektowana inwestycja nie będzie powodować:

- ograniczenia dostępu do drogi publicznej właścicielom sąsiednich działek,
- pozbawienia możliwości korzystania z wody, kanalizacji, energii elektrycznej i ciepłej oraz ze środków łączności,
- pozbawienia dopływu światła dziennego do pomieszczeń przeznaczonych na pobyt ludzi,
- uciążliwości wywołanych przez hałas, wibracje, zakłócenia elektryczne, promieniowanie,
- zanieczyszczenia powietrza, wody lub gleby.

### **10. Informacja o obszarze oddziaływania obiektu.**

#### **Podstawa opracowania:**

- Ustawa z dnia 7 lipca 1994r. – Prawo budowlane,
- Rozporządzenie ministra infrastruktury z dnia 12 kwietnia 2002r w sprawie warunków technicznych jakim powinny odpowiadać budynki i ich usytuowanie.

#### **Przedmiot opracowania**

Przedmiotem opracowania jest informacja o obszarze oddziaływania projektowanego zadania inwestycyjnego pn. „Budowa małej architektury w miejscu publicznym.” Zakres opracowania obejmuje określenie obszaru, na który inwestycja będzie oddziaływać.

#### **Stan formalno–prawny nieruchomości obejmującej teren inwestycji**

Dz. Nr	Obręb	Gmina	Własność
1003/56	0004- Głowaczowa	Czarna	Gmina Czarna 39-215 Czarna, Ul. Dworcowa 6

#### **Przedmiot i zakres inwestycji**

Przedmiotem inwestycji jest Budowa małej architektury w miejscu publicznym.



## **Analiza obszaru oddziaływania**

### Usytuowanie obiektów budowlanych

Usytuowanie obiektów oraz parametry techniczne zadania inwestycyjnego zostało zaprojektowane zgodnie z:

- §12. Rozporządzeniem Ministra Infrastruktury z dnia 12 kwietnia 2002r w sprawie warunków technicznych, jakim powinny odpowiadać budynki i ich usytuowanie.

### Ukształtowanie terenu inwestycji:

Nie projektuje się zmiany ukształtowania terenu w obrębie terenu inwestycji.

### Zacienianie obiektów sąsiednich (przesłanianie):

Lokalizacja projektowanej inwestycji spełnia wymagania §13 Rozporządzenia ministra infrastruktury z dnia 12 kwietnia 2002r w sprawie warunków technicznych jakim powinny odpowiadać budynki i ich usytuowanie. Obiekt nie będzie przesłaniał obiektów na działkach sąsiednich oraz nie będzie przez nie przesłaniany.

### Nasłonecznienie:

Lokalizacja obiektu spełnia wymagania §57, §60 Rozporządzenia ministra infrastruktury z dnia 12 kwietnia 2002r w sprawie warunków technicznych jakim powinny odpowiadać budynki i ich usytuowanie. Lokalizacja względem istniejących elementów zagospodarowania umożliwia nasłonecznienie obiektów przeznaczonych na pobyt ludzi.

### Komunikacja:

Dojazd do działki z drogi gminnej działka nr ewid. 1000 – na dotychczasowych zasadach.

### Miejsca gromadzenia odpadów stałych.

Na działce występuje miejsce czasowego gromadzenia odpadów stałych. Stałe odpadki komunalne będą sukcesywnie wywożone przez upoważnioną do tego firmę na zasadach panujących na terenie gminy.

### Uzbrojenie techniczne terenu inwestycji

Teren inwestycji jest uzbrojony (energetyka, woda, kanalizacja sanitarna, kanalizacja deszczowa, gaz).

### Emisja hałasu

Dopuszczalny poziom dźwięku na terenie o określonym charakterze zagospodarowania, normowany jest przez rozporządzenie Ministra Środowiska z dnia 14 czerwca 2007 r.

### Emisja zanieczyszczeń

Na terenie inwestycji nie będą występować źródła emisji zanieczyszczeń do powietrza.

Wobec powyższego należy stwierdzić, że Usytuowanie budynku nie powoduje objęcie sąsiedniej działki obszarem oddziaływania obiektu.


### Podsumowanie

Wobec powyższego należy stwierdzić, że obszar oddziaływania obiektów małej architektury znajduje się w wyznaczonym terenie inwestycji i nie przekracza granic nieruchomości- działki wg ewidencji gruntów nr 1003/56 obr.0004, jedn. 180303 2.


**mgr inż. Jacek Golba**  
Uprawnienia do projektowania i kierowania  
robotami bud. w specjalności konstr.-bud.  
bez ograniczeń PDK/0138/PWOK/18  
tel. 604-914-253




## PIASKOWNICA KWADRATOWA Z ZADASZENIEM I ZABEZPIECZENIEM PIASKU.

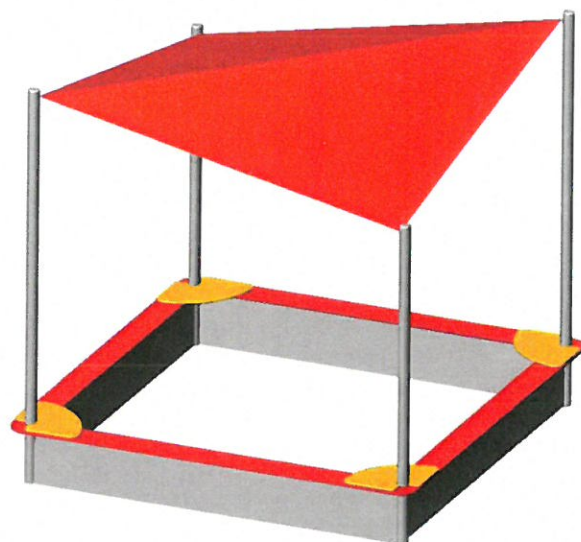

### PRZYKŁAD MOCOWANIA DO PODŁOŻA Skala 1:20

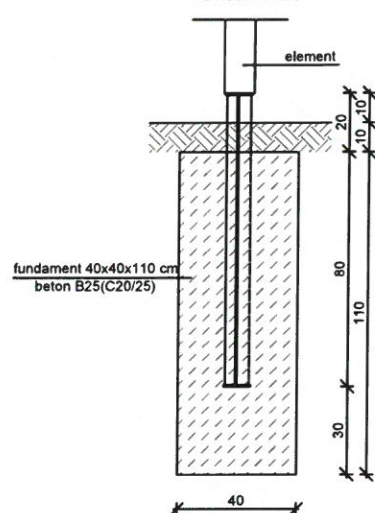

## ZJEŹDŻALNIA

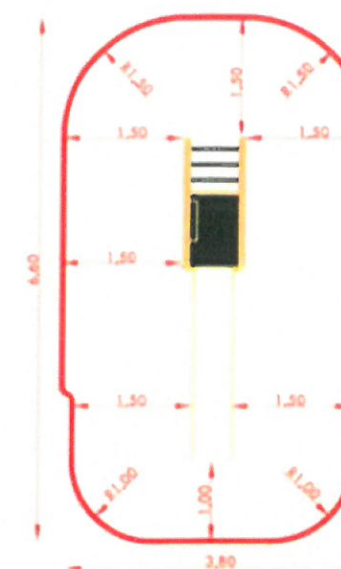


strefa bezpieczeństwa

### WYMIARY URZĄDZENIA

Urządzenie	2,00 x 2,00 m
Strefa bezpieczeństwa	5,00 x 5,00 m
Powierzchnia strefy bezpieczeństwa	24,80 m <sup>2</sup>
Obwód strefy bezpieczeństwa	18,10 m
Wysokość urządzenia	2,15 m

\*Wymiary podano z dokładnością do 5 cm.

### STREFA BEZPIECZEŃSTWA

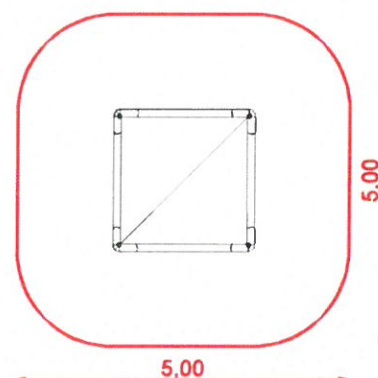


### WYMIARY

Zestaw	0,80 x 4,10 m
Strefa bezpieczeństwa	3,80 x 6,60 m
Powierzchnia strefy	22,95 m <sup>2</sup>
Obwód strefy	18,40 m
Max. wysokość swobodnego upadku	1,10 m
Wysokość zestawu	2,40 m

### ELEMENTY ZESTAWU

Lp.	Nazwa	Symbol	Ilość
1	Zjeżdżalnia	GT-0005	1
2	Wieża	GT-0604	1


## HUŚTAWKA WAGOWA

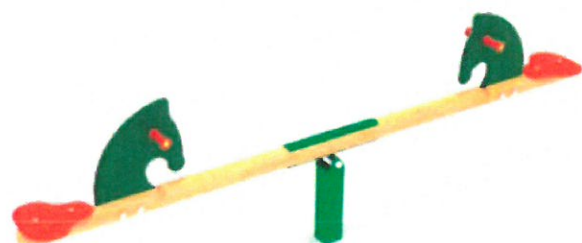

### WYMIARY



Urządzenie	3,05 x 0,15 m
Strefa bezpieczeństwa	4,95 x 2,15 m
Powierzchnia strefy	9,50 m <sup>2</sup>
Obwód strefy	12,35 m
Max. wysokość swobodnego upadku	0,60 m
Wysokość urządzenia	1,00 m

\*wymiary podane z dokładnością do 5 cm

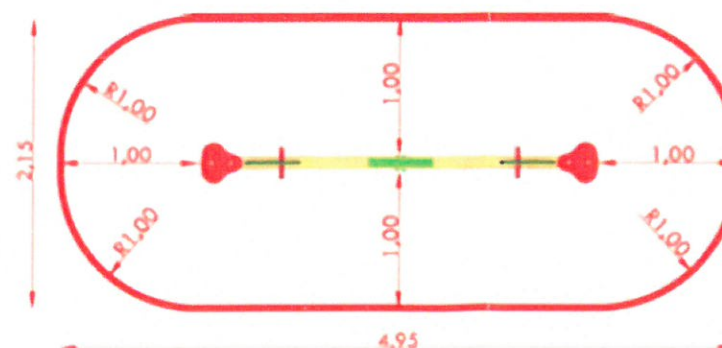

<b>CENTROBUD</b>	<b>PRACOWNIA PROJEKTOWA „CENTROBUD”</b>	39-218 Straszęcin 404 tel/: 0604 914 253 e-mail: jacek.golba@centrobud.eu
	<i>Zastrzegam wszelkie prawa wynikające z Ustawy o prawie autorskim. Rysunek niniejszy nie może być w całości lub w części przerysowany, uzupełniany lub odstępiony komukolwiek, bez pisemnej zgody firmy P.P "CENTROBUD".</i>	
Opracował:	mgr inż. Jacek Golba	Podpis <i>Golba</i>
Upr. nr:	PDK/0138/PWOK/18	
Treść rysunku:	<b>PIASKOWNICA, ZJEŹDŻALNIA, HUŚTAWKA WAGOWA</b>	
Nazwa obiektu:	BUDOWA OBIEKTÓW MAŁEJ ARCHITEKTURY W MIEJSCU PUBLICZNYM.	
Lokalizacja:	39 - 215 Czarna, /dz. wg ewidencji gruntów nr 864/2, obr. 0003 - Czarna/	
Investor:	Gmina Czarna 39-215 Czarna, ul. Dworcowa 6	Nr rys.: 5
		Skala: 1:50
		Data: 12.2022

## ZESTAW 2(Wisus 8)

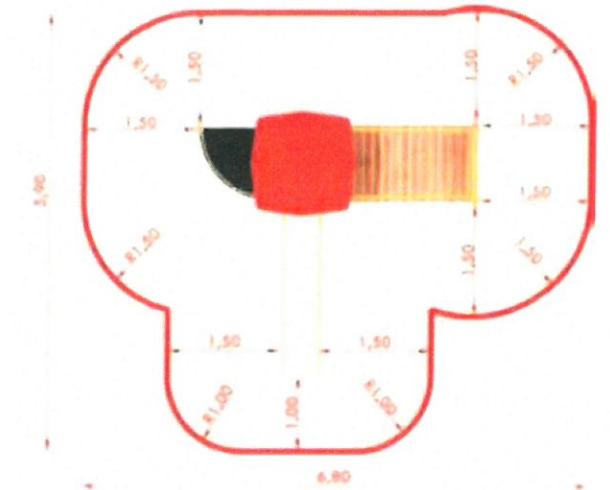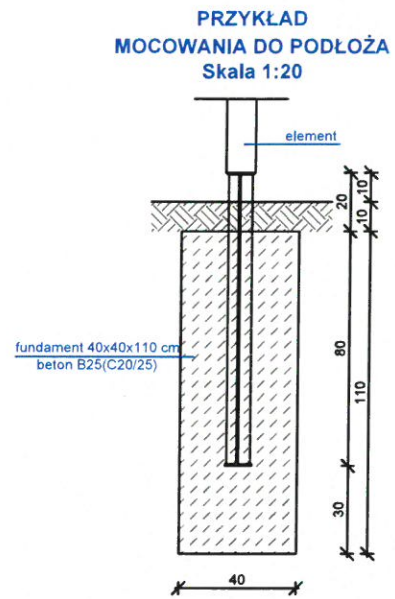

### WYMIARY


Zestaw	3,80 x 3,40 m
Strefa bezpieczeństwa	6,80 x 5,90 m
Powierzchnia strefy	31,35 m <sup>2</sup>
Obwód strefy	22,00 m
Max. wysokość swobodnego upadku	1,10 m
Wysokość zestawu	3,35 m

### ELEMENTY ZESTAWU

Lp.	Nazwa	Symbol	Ilość
1	Wieża z dachem czterospadowym	GT-0001	1
2	Zjeżdżalnia	GT-0005	1
3	Schody	GT-0007	1
4	Pomost wiszący z drewna	GT-0025	1

\*wymiary podane z dokładnością do 5 cm

## ZESTAW 1(Urwis 10)

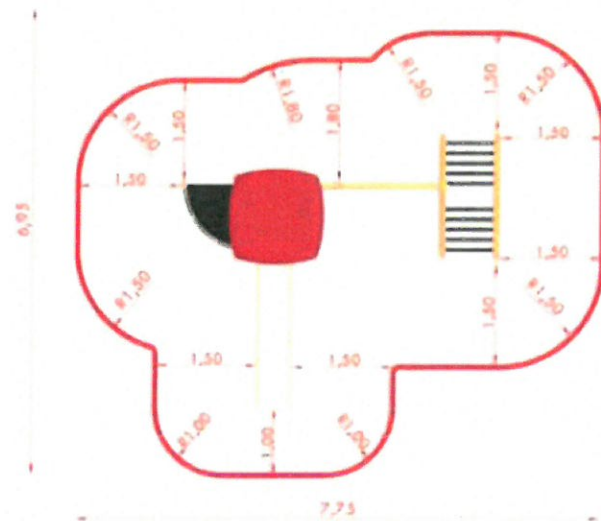

### ELEMENTY ZESTAWU

Lp.	Nazwa	Symbol	Ilość
1	Wieża z dachem czterospadowym	GT-0001	1
2	Zjeżdżalnia	GT-0005	1
3	Schody	GT-0007	1
4	Przeplotnia drewniana	GT-0012	1
5	Drabinka skośna	GT-0018	1


### WYMIARY

Zestaw	4,75 x 4,45 m
Strefa bezpieczeństwa	7,75 x 6,95 m
Powierzchnia strefy	38,70 m <sup>2</sup>
Obwód strefy	30,45 m
Max. wysokość swobodnego upadku	1,95 m
Wysokość zestawu	3,35 m


\*wymiary podane z dokładnością do 5 cm



	<b>PRACOWNIA PROJEKTOWA „CENTROBUD”</b>	39-218 Straszęcina 404 tel/: 0604 914 253 e-mail: jacek.golba@centrobud.eu
	<small>Zastrzegam wszelkie prawa wynikające z Ustawy o prawie autorskim. Rysunek niniejszy nie może być w całości lub w części przerysowany, uzupełniony lub odstąpiony komukolwiek, bez pisemnej zgody firmy P.P „CENTROBUD”.</small>	
Opracował:	mgr inż. Jacek Golba	Podpis
Upr. nr:	PDK/0138/PWOK/18	
Treść rysunku:	<b>ZESTAW 1(Urwis 10), ZESTAW 2(Wisus 8)</b>	
Nazwa obiektu:	<b>BUDOWA OBIEKTÓW MAŁEJ ARCHITEKTURY W MIEJSCU PUBLICZNYM.</b>	Skala: <b>1:100</b>
Lokalizacja:	39 - 215 Czarna, /dz. wg ewidencji gruntów nr 864/2, obr. 0003 - Czarna/	Data: 12.2022
Inwestor:	<b>Gmina Czarna 39-215 Czarna, ul. Dworcowa 6</b>	Nr rys.: <b>3</b>

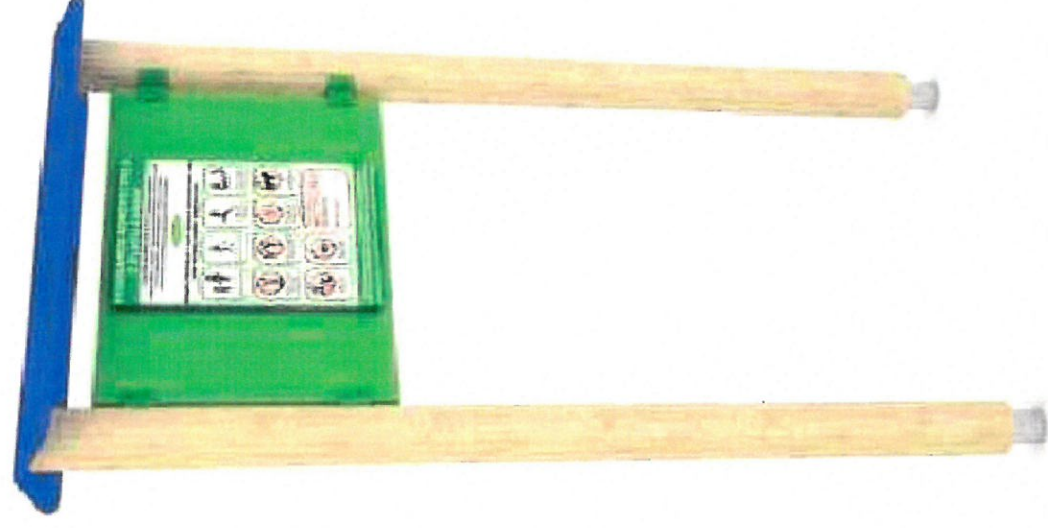
## Tablica informacyjna

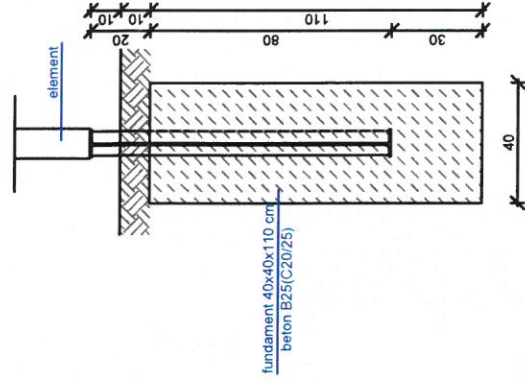

PRZYKŁAD  
MOCOWANIA DO PODŁOŻA  
Skala 1:20



	<b>PRACOWNIA PROJEKTOWA "CENTROBUD"</b>	39-218 Straszęcin 404 tel./: 0604 914 253 e-mail: jacek.golba@centrobud.eu
<i>Zastrzeżenie: wszelkie prawa wynikające z Ustawy o prawie autorskim. Rysunek niniejszy nie może być w całości lub w części przerysowany, uzupełniany, lub odstępiony, komunikawkę, bez pisemnej zgody firmy P.P. "CENTROBUD".</i>		
Opracował:	mgr inż. Jacek Golba	Podpis 
Upr. nr:	PDK/0138/PWOK/18	Skala: <b>1:50</b>
Treść rysunku:	<b>Tablica informacyjna</b>	
Nazwa objektu:	BUDOWA OBIEKTÓW MALEJ ARCHITEKTURY W MIEJSCU PUBLICZNYM.	
Lokalizacja:	39 - 215 Czarna, /dz. wg ewidencji gruntów nr 864/2, obr. 0003 - Czarna/	
Inwestor:	Gmina Czarna 39-215 Czarna, ul. Dworcowa 6	
		Nr rys.: <b>4</b>

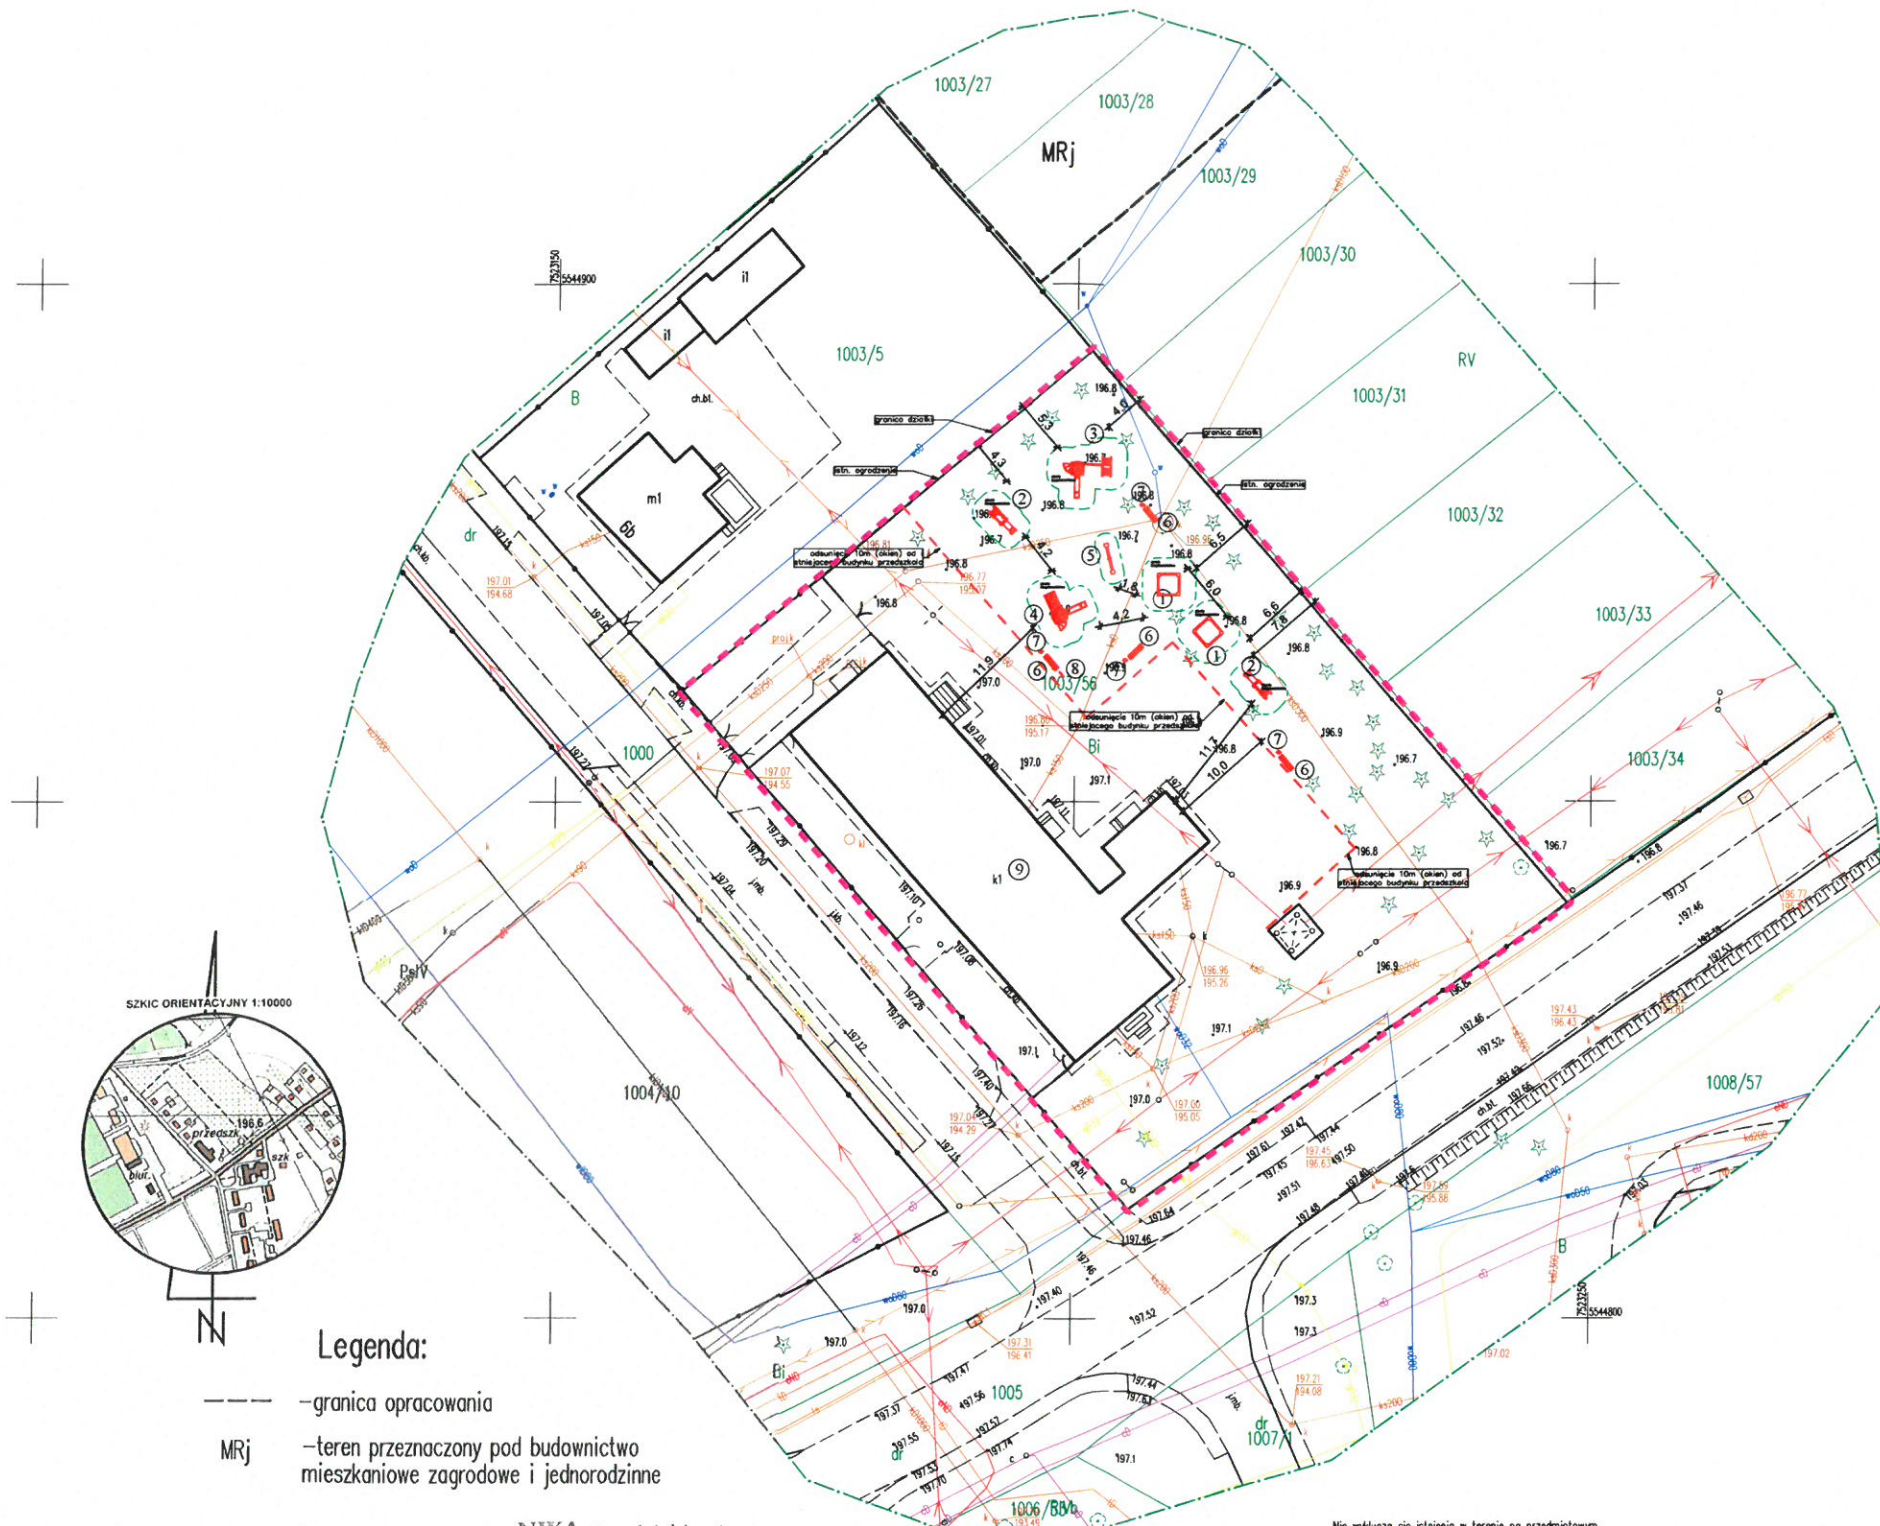

**Legenda:**  
 --- granica opracowania  
 MRj - teren przeznaczony pod budownictwo mieszkaniowe zagrodowe i jednorodzinne

**Legenda:**  
 - - - Granica działki  
 - - - Strefa bezpieczeństwa  
 - - - Odsunięcie 10m (okien)  
**Elementy projektowane:**  
**Elementy placu zabaw:**  
 ① Piaskownica - 2szt  
 ② Zjeżdżalnia - 2szt  
 ③ Zestaw nr 1 (Urwis 10) - 1szt  
 ④ Zestaw nr 2 (Wisus 8) - 1szt  
 ⑤ Huśtawka wagowa - 1szt  
 ⑥ Ławka z oparciem - 3szt  
 ⑦ Kosz - 3szt  
 ⑧ Tablica informacyjna - 1szt  
**Elementy istniejące:**  
 ⑨ Budynek Przedszkola

NIKA Przedsiębiorstwo Usług Geodezyjno-Projektowych  
 inż. Grzegorz Więcek  
 39-200 Dębica, ul. Drogowców 14  
 NIP 872-142-39-18, REGON 850486987

**MAPA DO CELÓW PROJEKTOWYCH**  
 Skala 1:500  
 powstała na podstawie mapy zasadniczej w skali 1:2000

nie wyklucza się istnienia w terenie na przedmiotowym obszarze innych nie wykazanych na niniejszej mapie urządzeń podziemnych, które nie były zgłoszone do inwentaryzacji, lub o których brak jest informacji w istniejących branzowych.  
 Punkty załamania granicy działki nr 1003/56 z działkami sąsiednimi spełniają wymagania dokładności określone w § 31. Rozporządzenia Ministra Rozwoju z dnia 18 sierpnia 2020 r. w sprawie standardów technicznych wykonywania geodezyjnych pomiarów sytuacyjnych i wysokościowych oraz opracowywania i przekazywania wyników tych pomiarów do państwowego zasobu geodezyjnego i kartograficznego (Dziennik Ustaw 2020 r. poz. 1429).  
 Na działce nr 1003/56 nie stwierdzono zapisu o służebności w Księdze Wieczystej.


Gmina: 180303\_2 Czarna  
 Obręb: 0004 Głowaczowa  
 Działki: 1003/56  
 ID zgłoszenia: GK.6640.1046.2023  
 Układ współrzędnych płaskich: 2000 strefa 7  
 Układ wysokości: Amsterdam  
 k.map.zas.7.124.23.05.1.2; 7.124.23.05.2.1

stan na dzień: 13.03.2023r  
 Wykonał:

GEODETA UPRAWNIONY  
 inż. Grzegorz Więcek  
 upr. nr 16143

Oświadczam, że niniejszy dokument został opracowany w wyniku prac geodezyjnych i kartograficznych, których rezultaty zawierają opis techniczny poszczególnych elementów i stanowiąca ich zestawienie jestem świadomy, autorski i wyłączny zastrzeżenie i odpowiedzialność za ich treść.	
Identyfikacja zgłoszenia placu zabaw	GK 6640 1046 2023
Granice służby geodezyjno-projektowej	STAROSTA DEBICA
Wzrost i data operacji: dokonane za pomocą: (nazwa urządzenia)	GK 6640 1046 2023 1 z dn 17.03.2023
Imię i nazwisko oraz imiennik zawodowy i funkcję, przy wykonaniu prac geodezyjnych	inż. Grzegorz Więcek NIP 872-142-39-18 17.03.2023
NIKA Przedsiębiorstwo Usług Geodezyjno-Projektowych inż. Grzegorz Więcek 39-200 Dębica, ul. Drogowców 14 NIP 872-142-39-18, REGON 850486987	

CENTROBUD	PRACOWNIA PROJEKTOWA „CENTROBUD”	39-218 Straszęcin 404 tel./ 0604 914 253 e-mail: jacek.golba@centrobud.eu
	Zastrzegam wszelkie prawa wynikające z Ustawy o prawie autorskim. Rysunek niniejszy nie może być w całości lub w części przyswojony, udostępniony lub odstępiony komukolwiek, bez pisemnej zgody firmy P.P. „CENTROBUD”.	
Opracował:	mgr inż. Jacek Golba	Podpis
Upr. nr:	PDK/0138/PWOK/18	
Treść rysunku:	PROJEKT ZAGOSP. DZIAŁKI	Skala: 1:500
Nazwa obiektu:	BUDOWA OBIEKTÓW MAŁEJ ARCHITEKTURY W MIEJSCU PUBLICZNYM.	Data: 02.2023
Lokalizacja:	39-215 Czarna, Głowaczowa /d. wg ewidencji gruntów nr 1003/56, obr. 0004 - Głowaczowa/	Nr rys.: 1
Inwestor:	Gmina Czarna 39-215 Czarna, ul. Dworcowa 6	

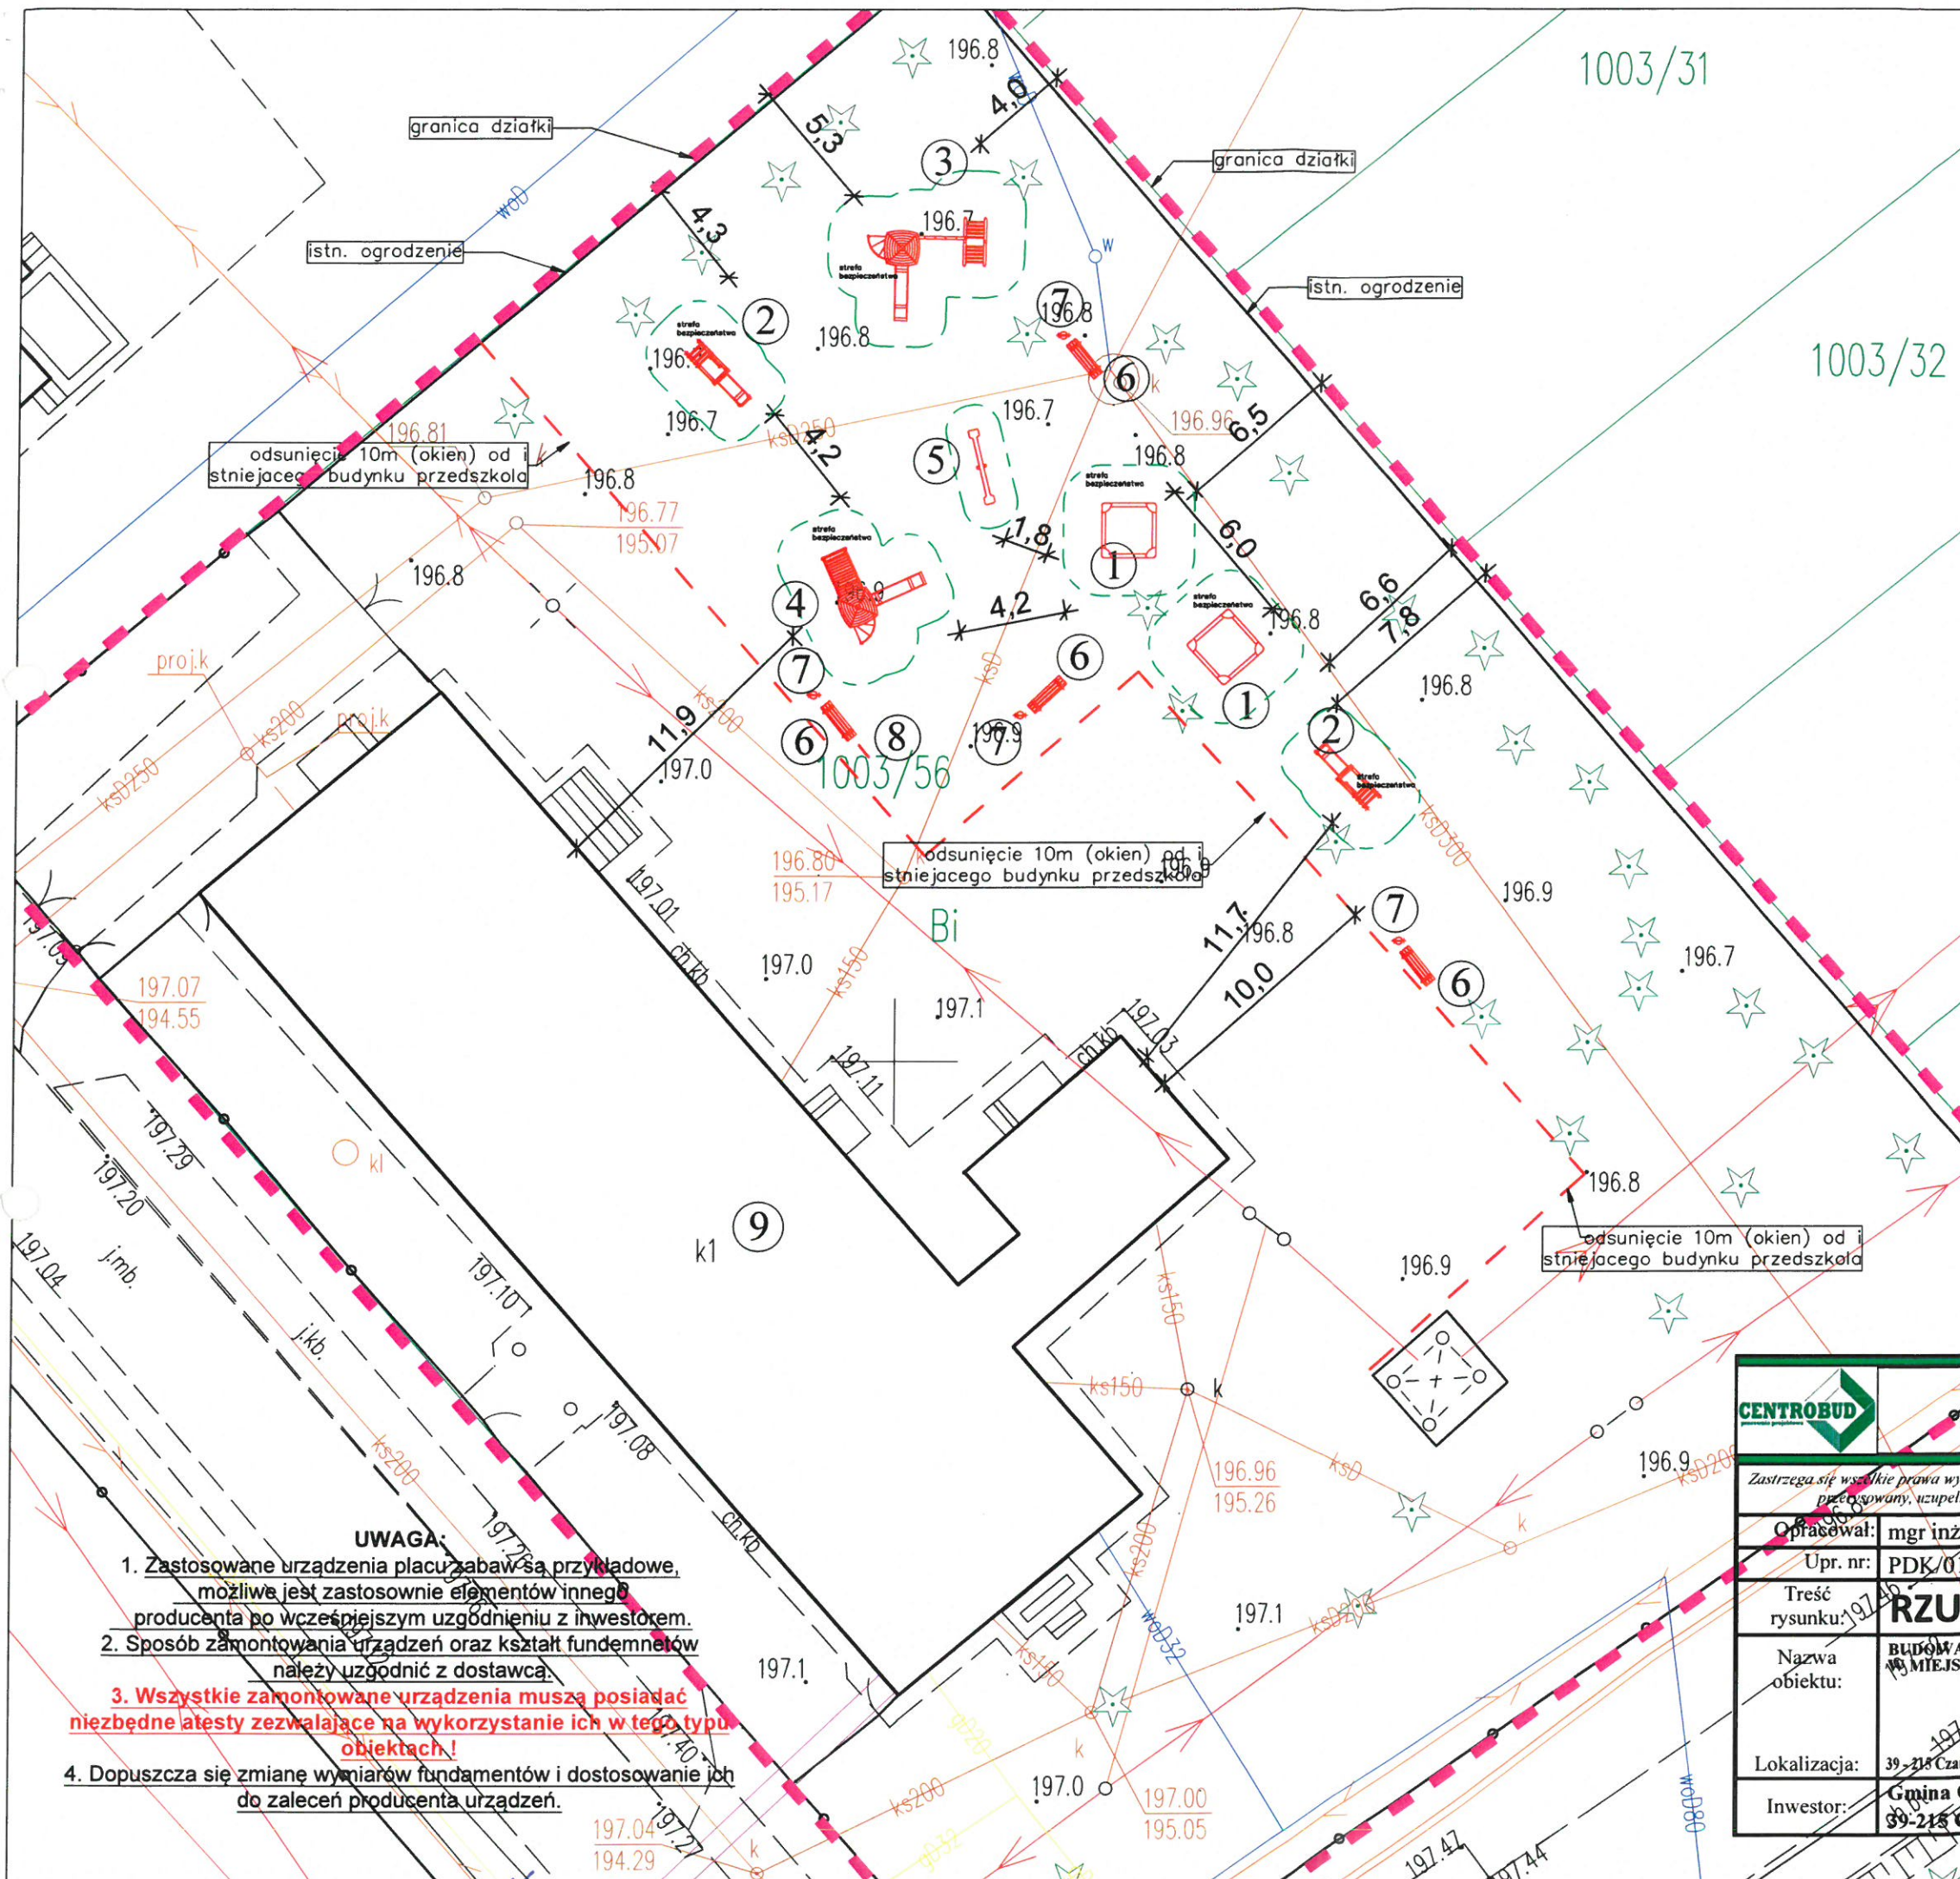

**Legenda:**

- Granica działki
  - Strefa bezpieczeństwa
  - Odsunięcie 10m (okien)
- Elementy projektowane:**
- ① Piaskownica - 2szt
  - ② Zjeżdżalnia - 2szt
  - ③ Zestaw nr 1 (Urwis 10) - 1szt
  - ④ Zestaw nr 2 (Wisus 8) - 1szt
  - ⑤ Huśtawka wagowa - 1szt
  - ⑥ Ławka z oparciem - 3szt
  - ⑦ Kosz - 3szt
  - ⑧ Tablica informacyjna - 1szt
- Elementy istniejące:**
- ⑨ Budynek Przedszkola

**UWAGA:**

- Zastosowane urządzenia placu zabaw są przykładowe, możliwe jest zastosowanie elementów innego producenta po wcześniejszym uzgodnieniu z inwestorem.
- Sposób zamontowania urządzeń oraz kształt fundamentów należy uzgodnić z dostawcą.
- Wszystkie zamontowane urządzenia muszą posiadać niezbędne atesty zezwalające na wykorzystanie ich w tego typu obiektach!
- Dopuszcza się zmianę wymiarów fundamentów i dostosowanie ich do zaleceń producenta urządzeń.


<b>CENTROBUD</b>	<b>PRACOWNIA PROJEKTOWA „CENTROBUD”</b>	39-218 Straszęcin 104 tel/: 0604 914 253 e-mail: jacek.golba@centrobud.eu
	Zastrzeżenie: Wszelkie prawa wynikające z Ustawy o prawie autorskim. Rysunek niniejszy nie może być w całości lub w części przedrukowywany, uzupełniany lub odstępiony komukolwiek, bez pisemnej zgody firmy P.P. „CENTROBUD”.	
Opracował:	mgr inż. Jacek Golba	Podpis
Upr. nr:	PDK/0138/PWOK/1843	
Treść rysunku:	<b>RZUT Z GÓRY - SYTUACJA</b>	
Nazwa obiektu:	BUDOWA OBIEKTÓW MAŁEJ ARCHITEKTURY W MIEJSCU PUBLICZNYM.	
Lokalizacja:	39-218 Czarna, Głowaczowa, dz. wg ewidencji gruntów nr 1003/56, obr. 0004 - Głowaczowa	
Inwestor:	Gmina Czarna 39-218 Czarna, ul. Dworcowa 6	Nr rys.: 2

1008/57



## Kosz na śmieci z daszkiem

### PRZYKŁAD MOCOWANIA DO PODŁOŻA Skala 1:20

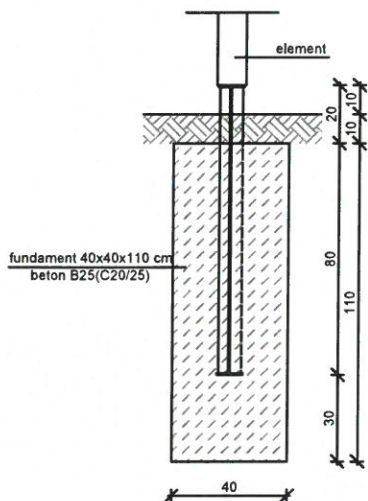

### Wymiary urządzenia

Urządzenie	0,45 x 0,30 m
Wysokość urządzenia	1,00 m
Pojemność kosza	30 l.

\*Wymiary podano z dokładnością do 5 cm.

### Zastosowane materiały

- Konstrukcja kosza z rury o przekroju 27 x 2,3 mm, daszek z blachy grubości 2 mm, całość malowana proszkowo.
- Wsad kosza wykonany z blachy 1,5 mm, całość cynkowana ogniowo.
- Kosz montowany na stałe bezpośrednio w gruncie.

	<b>PRACOWNIA PROJEKTOWA „CENTROBUD”</b>	39-218 Straszecin 404 tel/ : 0604 914 253 e-mail: jacek.golba@centrobud.eu
	<i>Zastrzega się wszelkie prawa wynikające z Ustawy o prawie autorskim. Rysunek niniejszy nie może być w całości lub w części przerysowany, uzupełniony lub odstąpiony komukolwiek, bez pisemnej zgody firmy P.P. „CENTROBUD”.</i>	
Opracował:	mgr inż. Jacek Golba	mgr inż. Jacek Golba Uprawnienia do projektowania i kierowania robotami bud. w spec. str.-bud. bez ograniczeń PDK/0138/PWOK/18 tel. 604-914-253
Upr. nr:	PDK/0138/PWOK/18	
Treść rysunku:	<b>Kosz na śmieci z daszkiem</b>	Skala: 1:50
Nazwa obiektu:	BUDOWA OBIEKTÓW MAŁEJ ARCHITEKTURY W MIEJSCU PUBLICZNYM.	Data: 12.2022
Lokalizacja:	39 - 215 Czarna, /dz. wg ewidencji gruntów nr 864/2, obr. 0003 - Czarna/	
Inwestor:	Gmina Czarna 39-215 Czarna, ul. Dworcowa 6	Nr rys.: 7

## Ławka "Londyn"



### Ławka "Londyn"

#### Dane techniczne:

- długość - 180 cm
- szerokość - 60 cm
- wysokość - 80 cm
- waga - 40 kg

#### Materiały:

- siedzisko - listwy z drewna iglastego o grubości 4 cm, trzykrotnie pokryte lakierobejcą
- podstawa - odlew żeliwny pokryty farbą podkładową i dwukrotnie lakierem nawierzchniowym

#### Kolorystyka:

- siedzisko - teak, orzech, palisander
- podstawa - czerń, grafit

#### Montaż:

- przez przykręcenie do podłoża

	<b>PRACOWNIA PROJEKTOWA „CENTROBUD”</b>	39-218 Straszęcina 404 tel/ : 0604 914 253 e-mail: jacek.golba@centrobud.eu
	<i>Zastrzega się wszelkie prawa wynikające z Ustawy o prawie autorskim. Rysunek niniejszy nie może być w całości lub w części przerysowany, uzupełniany lub odstąpiony komukolwiek, bez pisemnej zgody firmy PRACOWNIA PROJEKTOWA „CENTROBUD”</i>	
Opracował:	mgr inż. Jacek Golba	Uprawnienia do projektowania i kierowania robotami bud. w spec. obszarach nr.-bud. bez ograniczeń PDK/0138/PWOK/18 Podpis:  tel. 604-914-253
Upr. nr:	PDK/0138/PWOK/18	
Treść rysunku:	<b>ŁAWKI</b>	Skala: <b>1:50</b>
Nazwa obiektu:	<b>BUDOWA OBIEKTÓW MAŁEJ ARCHITEKTURY W MIEJSCU PUBLICZNYM.</b>	Data: 12.2022
Lokalizacja:	39 - 215 Czarna, /dz. wg ewidencji gruntów nr 864/2, obr. 0003 - Czarna/	
Inwestor:	<b>Gmina Czarna 39-215 Czarna, ul. Dworcowa 6</b>	Nr rys.: <b>6</b>