



PRZEKRÓJ A-A,B-B 1:20

PRZEKRÓJ A-A
Skala 1:20

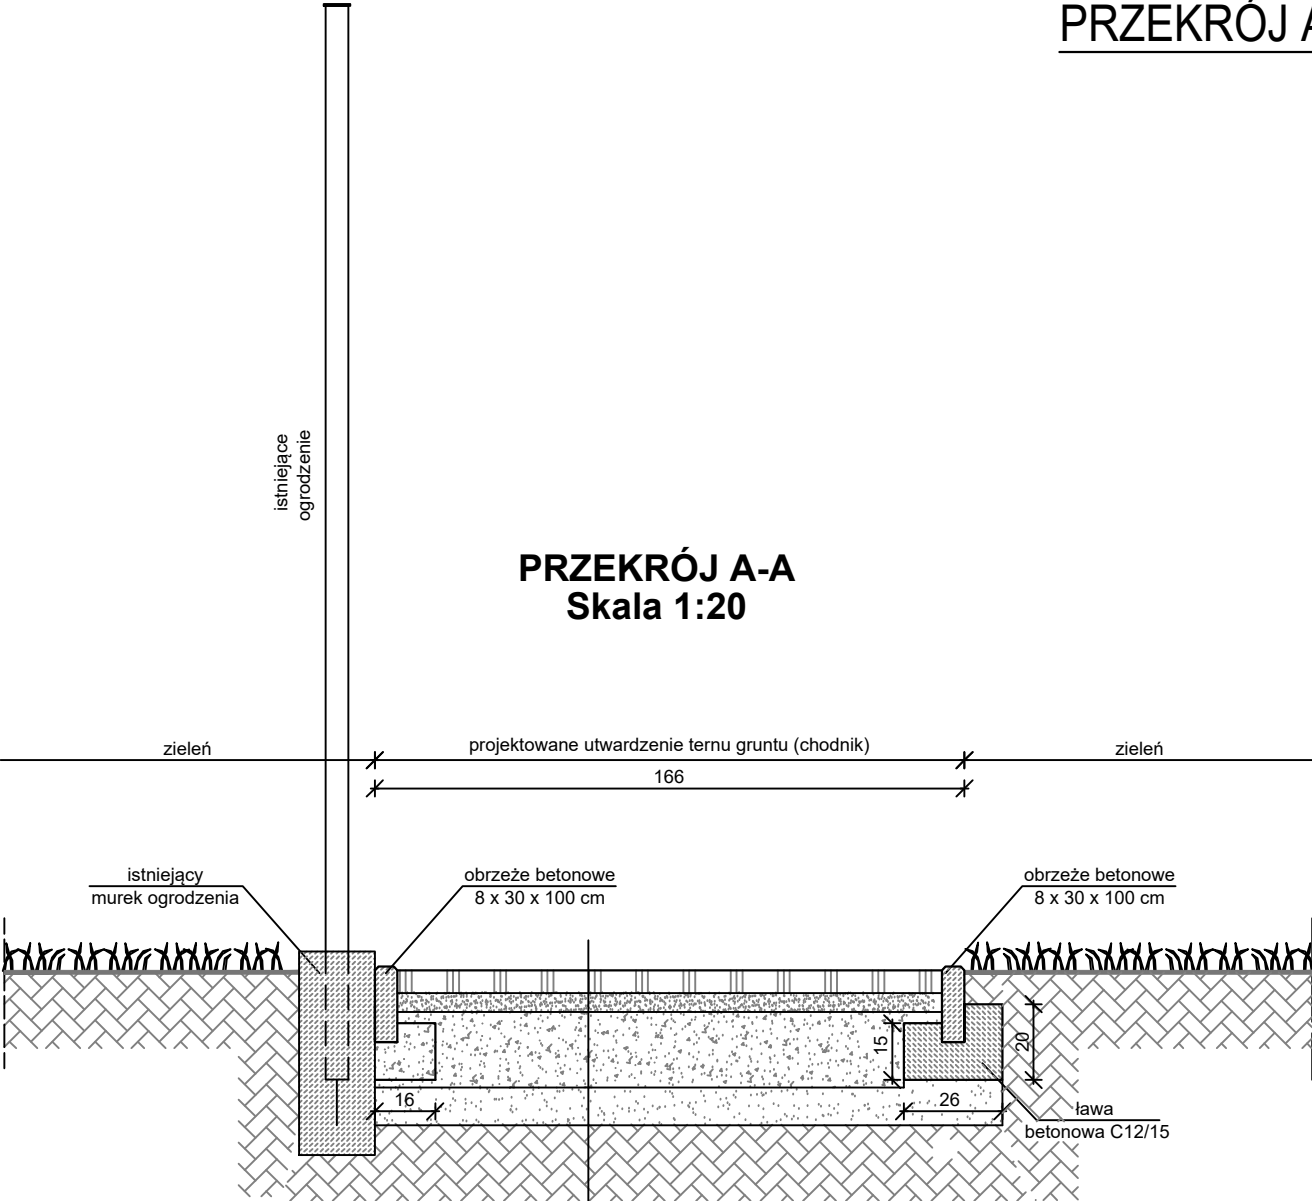

PRZEKRÓJ B-B
Skala 1:20

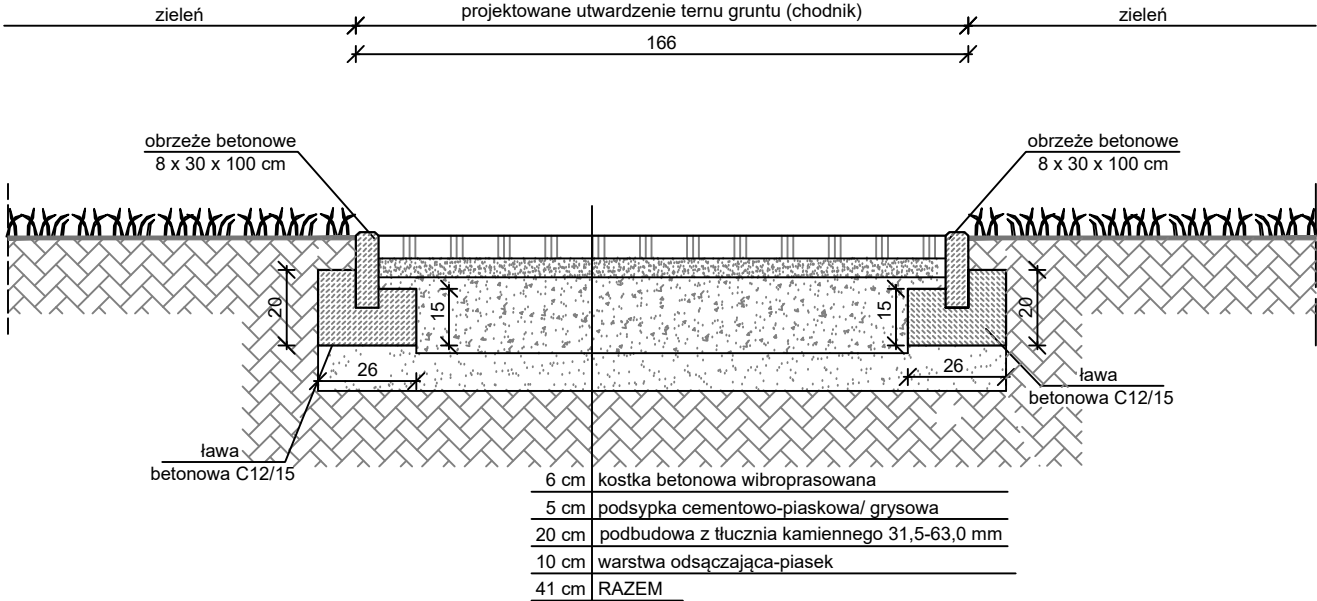

PRACOWNIA PROJEKTOWA „CENTROBUD”		39-218 Straszęcin 404 tel/: 0604 914 253 e-mail: jacek.golba@centrobud.eu	
Zastrzegam się wszelkie prawa wynikające z Ustawy o prawie autorskim. Rysunek niniejszy nie może być w całości lub w części przerysowany, uzupełniony lub odstąpiony komukolwiek, bez pisemnej zgody firmy P.P "CENTROBUD".			
Opracował:	mgr inż. Jacek Golba		Podpis
Upr. nr:	PDK/0138/PWOK/18		
Treść rysunku:	PRZEKRÓJ A-A, B-B		Skala: 1:20
Nazwa obiektu:	BUDOWA UTWARDZENIA TERENU GRUNTU NA DZIAŁKACH BUD. (CHODNIK).		Data: 11.2023
Lokalizacja:	CZARNA, 39 - 215, CZARNA /dz. wg ewidencji gruntów nr: 1198/2, 1199/1 br. 0003- Czarna/		Nr rys.: 2
Inwestor:	Gmina Czarna 39-215 Czarna, ul. Dworcowa 6		