


Nazwa organu prowadzącego państwowy zasób geodezyjny i kartograficzny	STAROSTA DĘBICKI
Identyfikator ewidencyjny planu zasobu	P.1803.2019.3428
Nazwa materiału zasobu	MAPA GEODEZYJNA
Data wykonania planu materiału zasobu	15.09.09
Imię, nazwisko i podpis osoby odpowiedzialnej	

GK.I.66.01.29.2025.  
 Kopia Mapy Skala: 1:1000  
 Woj. lubuskie powiat dębicki  
 Gmina (Miasto) Czoszma  
 Obręb ewid. 183.2.0002 Czoszma  
 Arkusz mapy 423.03.4

Investor :	Zarząd Dróg Powiatowych w Dębicy
Temat :	Przebudowa drogi powiatowej nr 120R Plizno-Róża - budowa chodnika w km 5+908 - 6+114 w miejscowości Czoszma
Skala:	1:1000
Nr rys.	1
Podpis	
Data	wrzesień 2025
Imię i nazwisko / nr uprawnień :	
Opracował :	mgr inż. Łukasz Czarnik
Projektował :	mgr inż. Bogusław Czarnik upr. proj. 120/99
Nazwa rysunku :	PLAN SYTUACYJNY
Funkcja :	

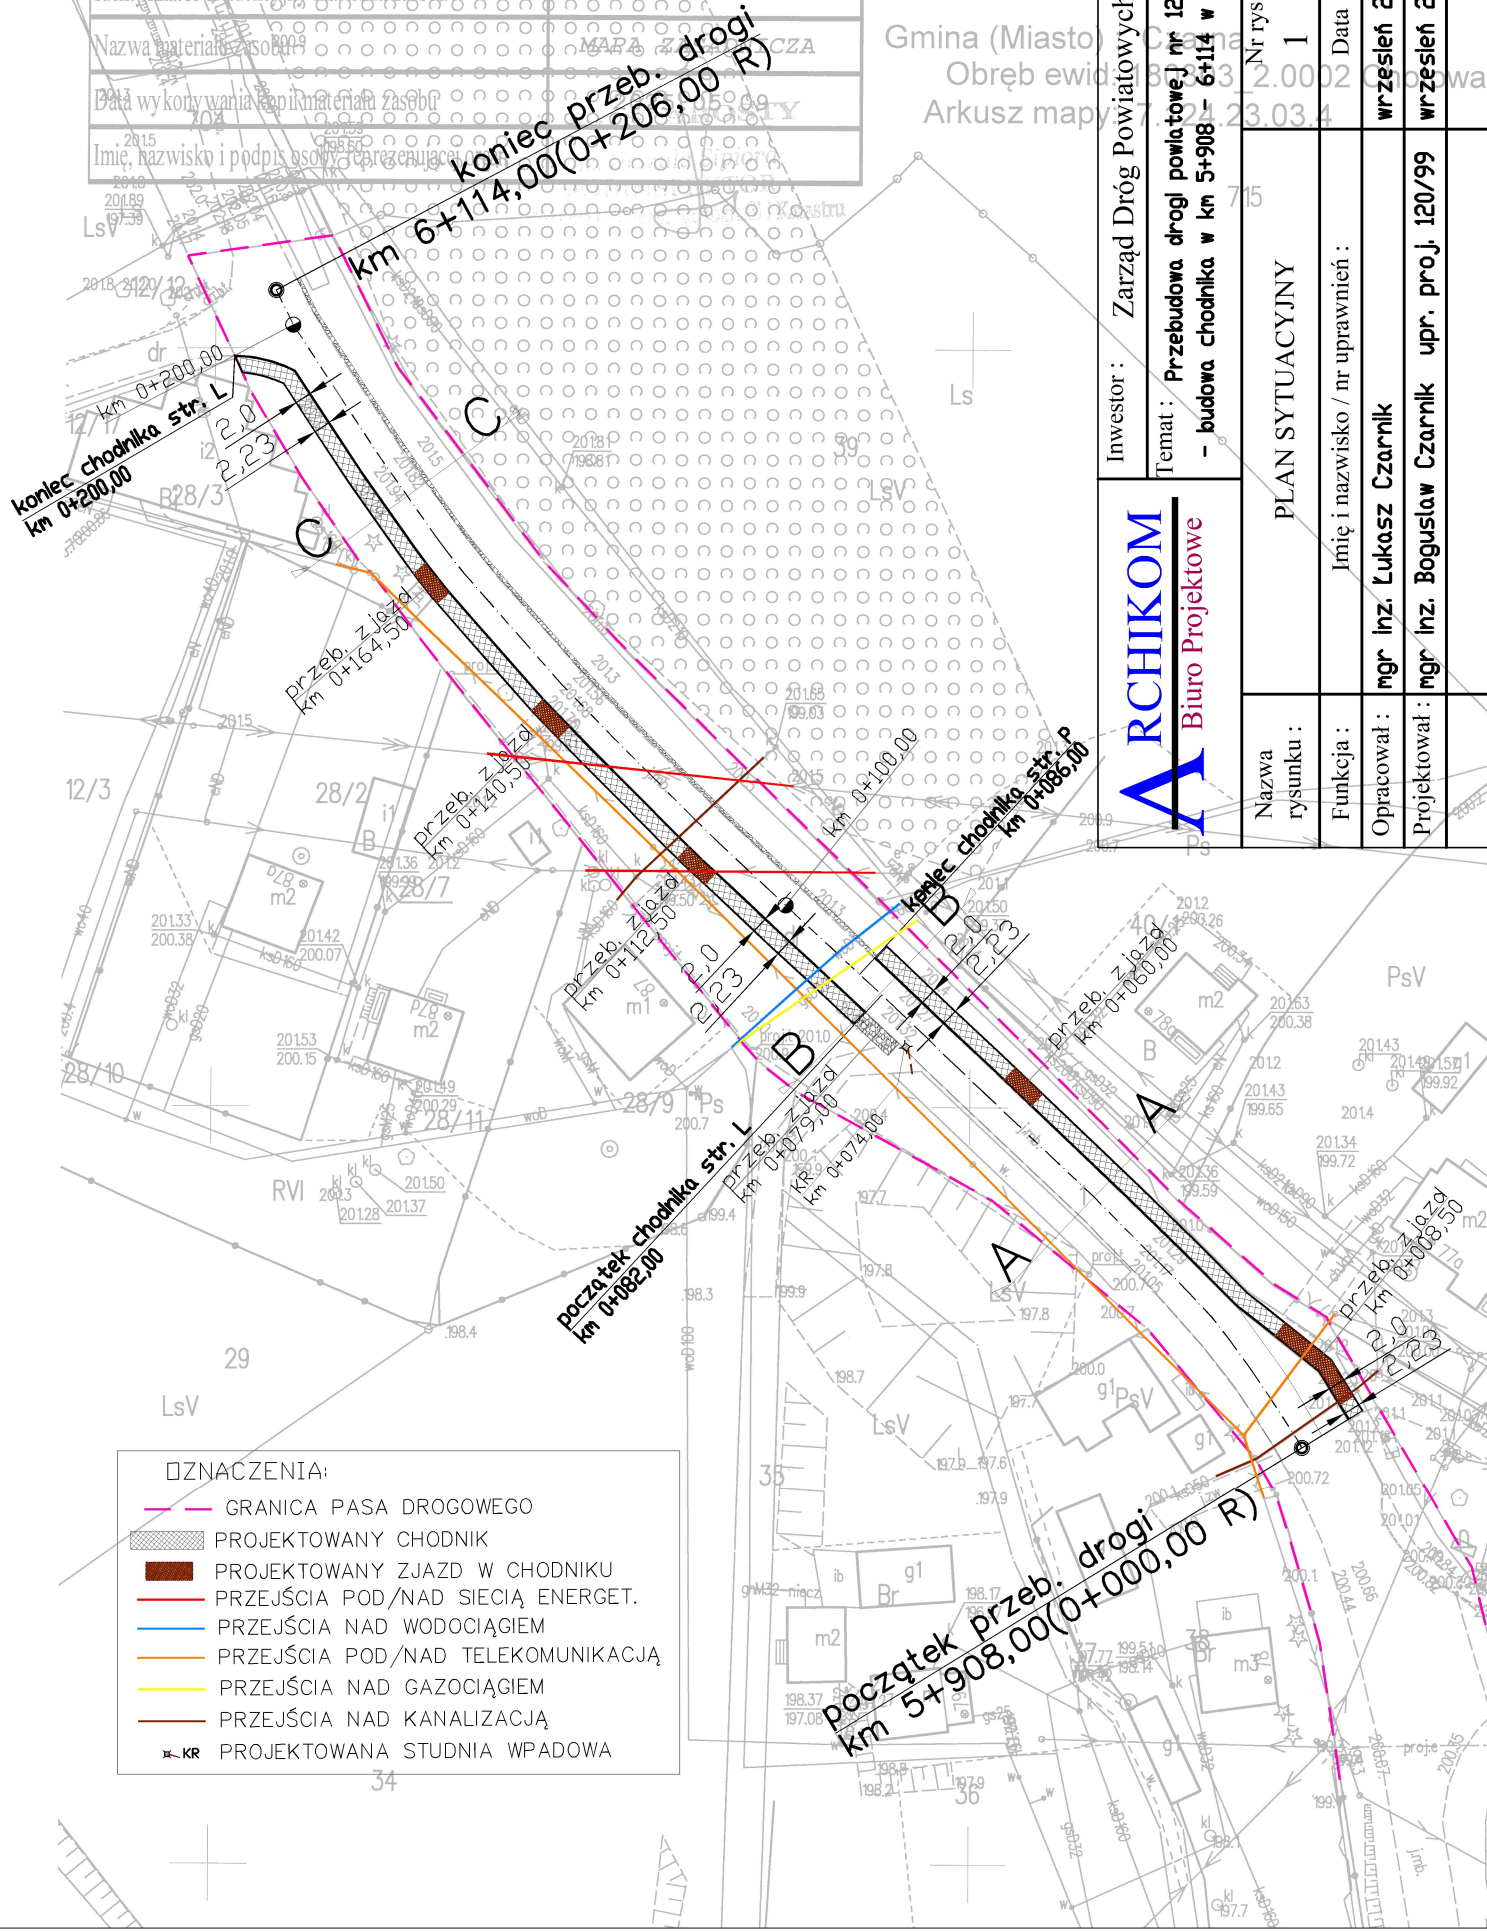

**OZNACZENIA:**

	GRANICA PASA DROGOWEGO
	PROJEKTOWANY CHODNIK
	PROJEKTOWANY ZJAZD W CHODNIKU
	PRZEJŚCIA POD/NAD SIECIĄ ENERGET.
	PRZEJŚCIA NAD WODOCIĄGIEM
	PRZEJŚCIA POD/NAD TELEKOMUNIKACJĄ
	PRZEJŚCIA NAD GAZOCIĄGIEM
	PRZEJŚCIA NAD KANALIZACJĄ
	PROJEKTOWANA STUDNIA WPADOWA