SZCZEGÓŁ A
SKALA 1:10

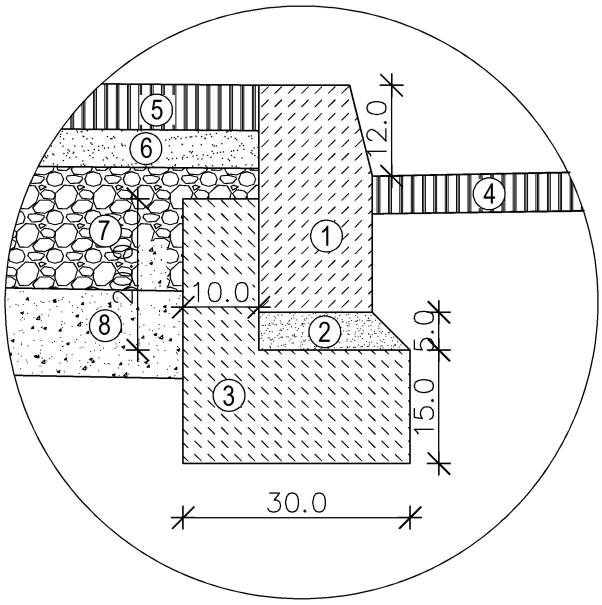

SZCZEGÓŁ B
SKALA 1:10

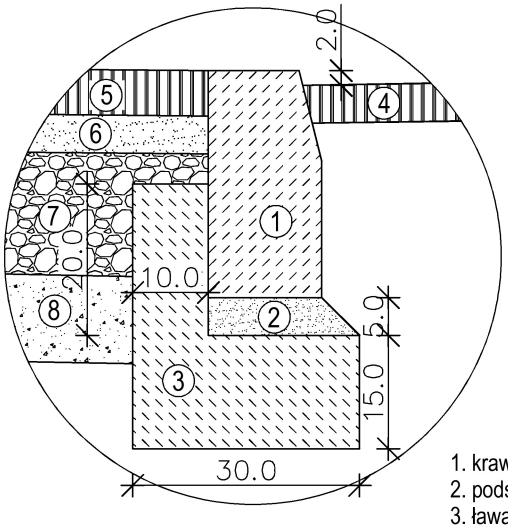

SZCZEGÓŁ C
SKALA 1:10

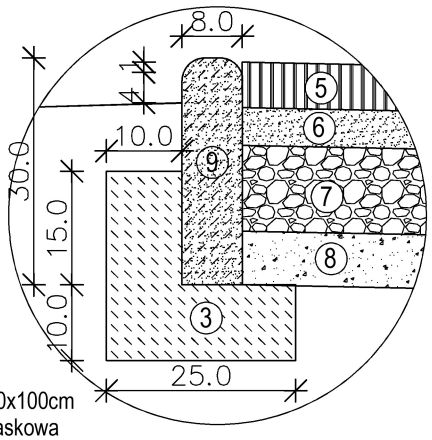

1. krawężnik betonowy 15x30x100cm
2. podsypka cementowo - piaskowa
3. ława betonowa - beton C12/15
4. nawierzchnia jezdni
5. kostka betonowa
6. podsypka piaskowo - cementowa
7. kruszywo łamane 0-31,5mm stab. mechan.
8. kruszywo naturalne stab. mechanicznie
9. obrzeże betonowe 8x30x100cm

ARCHIKOM Biuro Projektowe

Inwestor : Zarząd Dróg Powiatowych w Debicy

Temat : Przebudowa drogi powiatowej nr 1280R Pilzno–Róża – budowa chodnika w km 5+908 – 6+114 w miejscowości Chotowa

Nazwa rysunku :	SZCZEGÓŁY	Nr rys. 3	Skala: 1:10
Funkcja :	Imię i nazwisko / nr uprawnień :	Data	Podpis
Opracował :	mgr inż. Łukasz Czarnik	wrzesień 2025	
Projektował :	mgr inż. Bogusław Czarnik upr. proj. 120/99	wrzesień 2025	