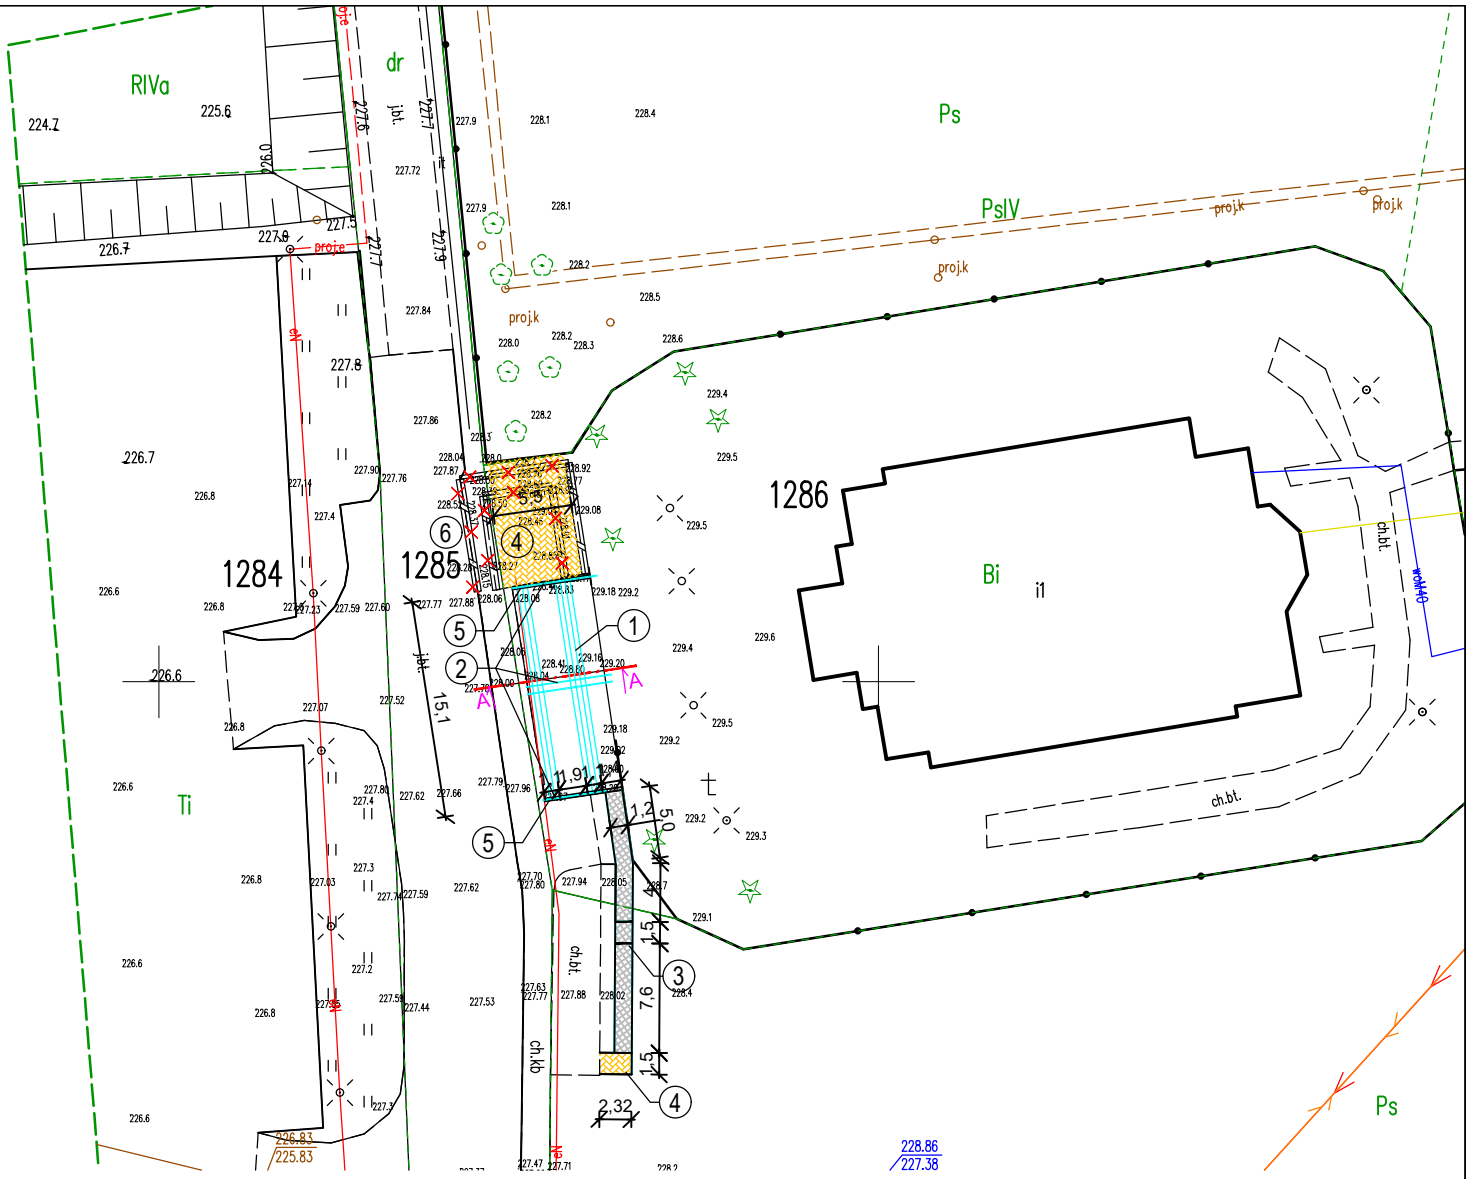


Legenda:

1. PROJ. PRZEBUDOWA SCHODÓW O NAWIERZCHNI Z KOSTKI BETONOWEJ
2. PROJ. BARIERKA CHROMONIKLOWA
3. PROJ. STALOWA POCHYLNIA DLA NIEPEŁ. WRAZ Z BARIERKĄ CHROMONIKL.
4. PROJ. UTWARDZENIE TERENU O NAWIERZCHNI Z KOSTKI BET. WIBROPRAS. GR. 6CM
5. MUR Z BLOCZKÓW OGRODZENIOWYCH 50X20X20CM W KOLORZE KALCYT OCHRA (TYP MELANŻ)
6. ELEMENTY DO RÓZBIÓRKI

CENTROBUD pracownia projektowa

PRACOWNIA PROJEKTOWA „CENTROBUD” Jacek Golba

39-218 Straszęcin 404
tel/: 0604 914 253
e-mail: jacek.golba@centrobud.eu

Zastrzega się wszelkie prawa wynikające z Ustawy o prawie autorskim. Rysunek niniejszy nie może być w całości lub w części przerysowany, uzupełniony lub odstąpiony komukolwiek, bez pisemnej zgody firmy P.P "CENTROBUD".

Projektował:	mgr inż. Jacek Golba		
Upr. nr:	PDK/0138/PWOK/18	Podpis	
Treść rysunku:	**PLAN SYTUACYJNY**		Skala: **1:500**
Nazwa obiektu:	**BUDOWA UTWARDZENIA TERNU GRUNTU, SCHODÓW ZEWN. POCHYLNI, W MIEJSCOWOŚCI STARA JASTRZĄBKA.**		Data: **02.2026**
Lokalizacja:	**Stara Jastrząbka gm. Czarna /dz. wg ewid. nr 1286, obr. 0012 - Stara Jastrząbka/**		
Inwestor:	**GMINA CZARNA UL. DWORCOWA 6, 39-215 CZARNA**		Nr rys.: **1**