


- INNE ELEMENTY STALOWE
- 1 RPA 100x50x4  
L=905mm – 2 szt.
  - 2 L=761mm – 2 szt.
  - 3 L=616mm – 2 szt.
  - 4 L=447mm – 2 szt.
  - 5 L=187mm – 2 szt.
  - 6 L=9000mm – 2 szt.
  - 7 L=50mm – 12 szt.

ZESTAWIENIE ELEMENTÓW STALOWYCH

- 8 200x200x5 mm – 12 szt.
- 9 L=1500mm – 2 szt.
- 10 L=7600mm – 2 szt.

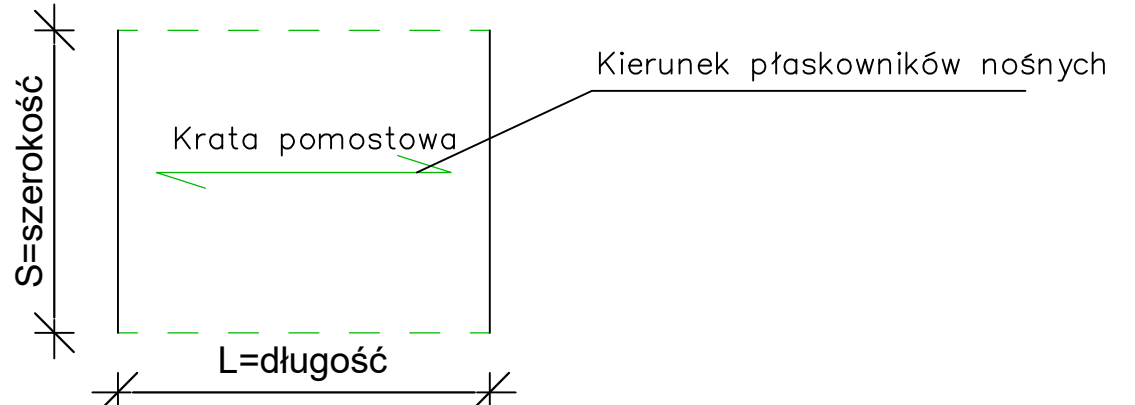

KRATY POMOSTOWE

Typ krat: KWO– kraty wyciskane ocynkowane

Wielkość oczka – 25x10 mm

Wymiar płaskownika nośnego – 25x2mm

Suma: L=9000 + 1500+ 7600 mm=18 100mm

**Uwagi:**

1. Przed wykonaniem pochylni przeprowadzić weryfikację wymiarów na placu budowy przy obecności Inwestora.

|                |   |         |                                                                                 |
|----------------|---|---------|---------------------------------------------------------------------------------|
|                | PRACOWNIA PROJEKTOWA<br>„CENTROBUD”<br>Jacek Golba   |         | 29-218 Straszewin 404<br>tel.: 0604 914 253<br>e-mail: jacek.golba@centrobud.eu |
|                | Zastrzeżenie: Wszelkie prawa wynikające z Ustawy o prawie autorskim. Roztwór niniejszy nie może być w całości lub w części<br>przerabiany, kopiowany, rozpowszechniany lub oddziaływać komunikatów, bez pisemnej zgody firmy P.P. „CENTROBUD”. |         |                                                                                 |
| Projektował:   | mgr inż. Jacek Golba   |         |                                                                                 |
| Upr. nr:       | PDK/0138/PWOK/18   | Podpis: |                                                                                 |
| Treść rysunku: | POCHYLNIA   |         | Skala: 1:25                                                                     |
| Nazwa obiektu: | BUDOWA UTWARDZENIA TERENU GRUNTU, SCHODÓW ZEWN. POCHYLNIA W MIEJSCOWOŚCI STARA JASTRZĄBKA.   |         | Data: 02.2026                                                                   |
| Lokalizacja:   | Stara Jastrząbka gm. Czarna (dz. wg ewid. nr 1286, obr. 0012 - Stara Jastrząbka)   |         | Nr rys.: 4                                                                      |
| Inwestor:      | GMINA CZARNA<br>UL. DWORCOWA 6, 39-215 CZARNA   |         |                                                                                 |