


PRZEKRÓJ TYPOWY
POPRZECZNY DROGI
Skala 1:20

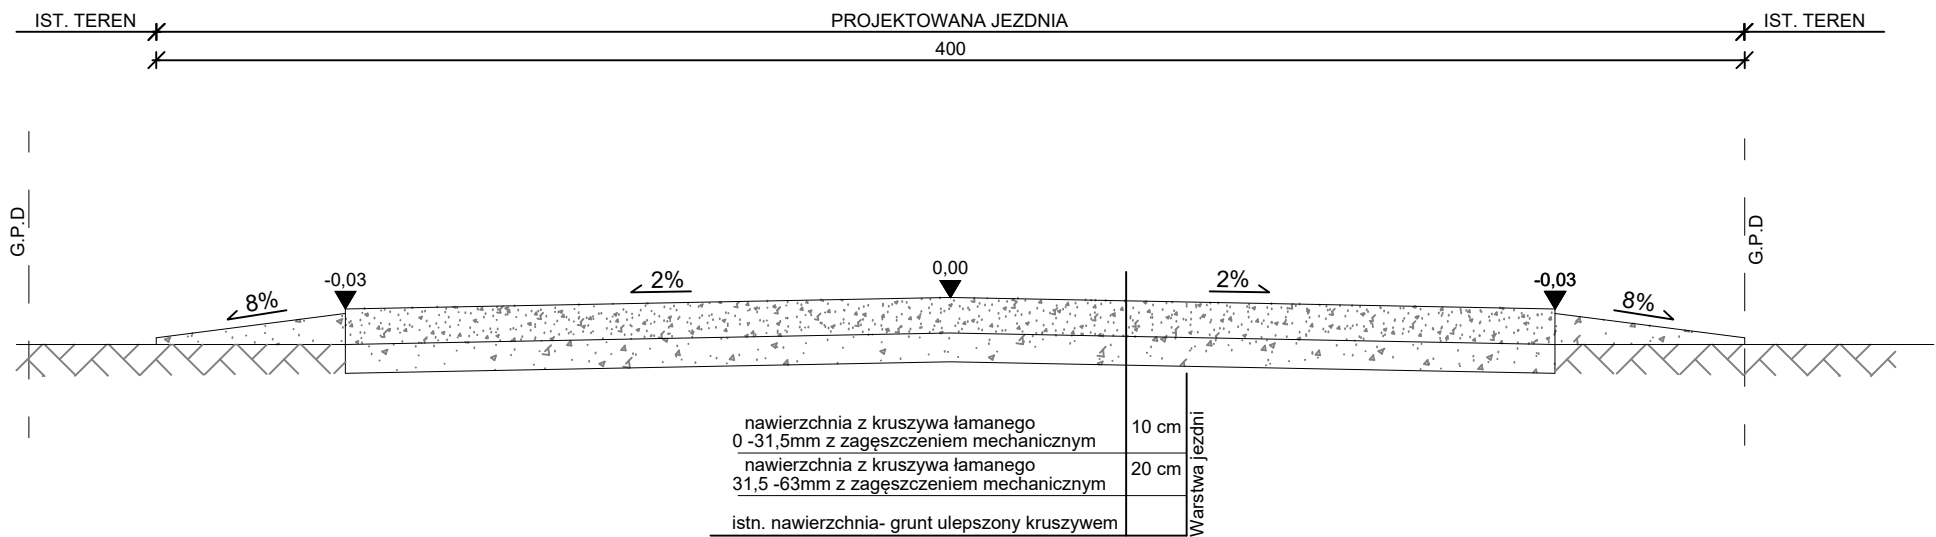

		PRACOWNIA PROJEKTOWA „CENTROBUD”		39-218 Straszęcín 404 tel/: 0604 914 253 e-mail: jacek.golba@centrobud.eu	
<i>Zastrzega się wszelkie prawa wynikające z Ustawy o prawie autorskim. Rysunek niniejszy nie może być w całości lub w części przerysowany, uzupełniony lub odstąpiony komukolwiek, bez pisemnej zgody firmy P.P "CENTROBUD".</i>					
Opracował:	mgr inż. Jacek Golba				
Upr. nr:	PDK/0138/PWOK/18			Podpis	
Treść rysunku:	PRZEKRÓJ POPRZECZNY DROGI				Skala: 1:20
Nazwa obiektu:	PRZEBUDOWA DROGI GMINNEJ WEWNĘTRZNEJ (DZ NR 446/1,446/2,446/3, 442/3, 443/4) NIEPUBLICZNEJ W MIEJSCOWOŚCI GRABINY W KM 0+324,0 -0+601,0.				Data: 01.2026
Lokalizacja:	GRABINY, 39 - 215, CZARNA (dz. wg ewidencji gruntów nr: 446/1,446/2,446/3, 442/3, 443/4 br. 0006- Grabiny/				
Inwestor:	Gmina Czarna 39-215 Czarna, ul. Dworcowa 6				Nr rys.: 2