

Nazwa organu prowadzącego państwowy zasób geodezyjny i kartograficzny




Investor : Zarząd Dróg Powiatowych w Dębicy

Temat : Przebudowa drogi powiatowej nr 1280R Pilzno - Róża - budowa chodnika w km 11+171 - 11+314 w m. Czarna

Identyfikator ewidencyjny materiału zasobu
Nazwa materiału zasobu
Data wykonywania kopii materiału
Imię, nazwisko i podpis osoby odpowiedzialnej

Nazwa rysunku :	8030323-41 / 2011	Nr rys.:	1	Skala:	1:1000
Funkcja :	PLAN SYTUACYJNY	Imię i nazwisko / nr uprawnień :		Data	Podpis
Opracował :	mgr Inż. Łukasz Czarnik			grudzień 2024	
Projektował :	mgr Inż. Bogusław Czarnik	upr. proj. 120/99		grudzień 2024	

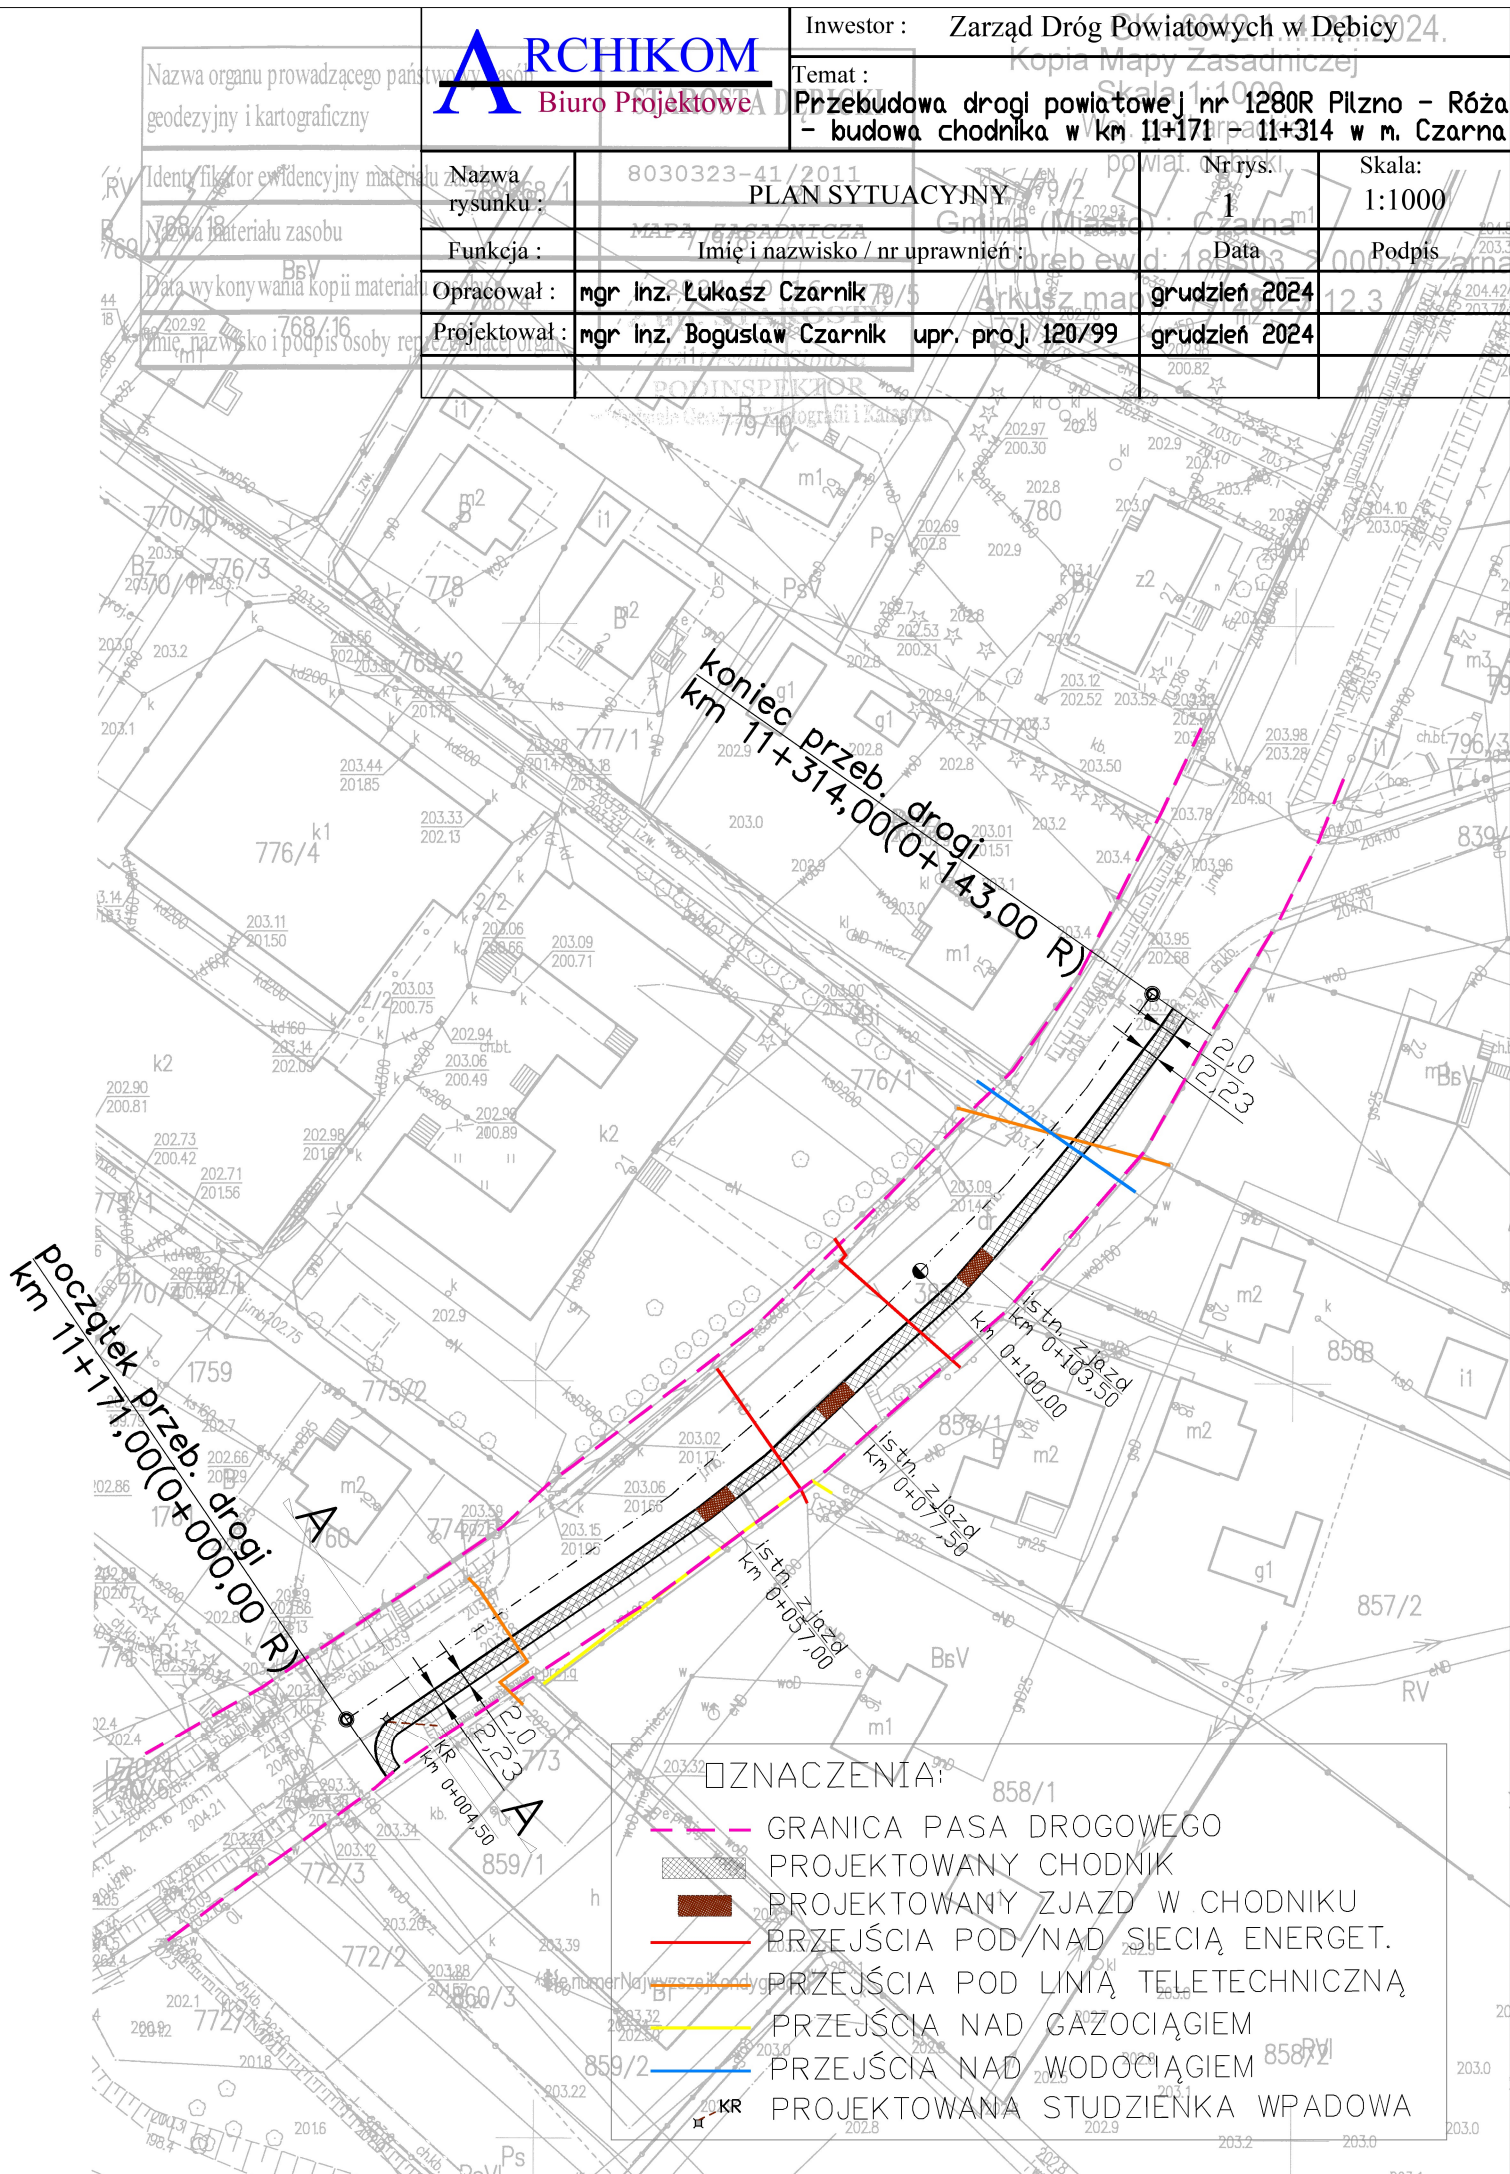

ZNACZENIA:

- GRANICA PASA DROGOWEGO
- PROJEKTOWANY CHODNIK
- PROJEKTOWANY ZJAZD W CHODNIKU
- PRZEJŚCIA POD / NAD SIĘCIĄ ENERGET.
- PRZEJŚCIA POD LINIĄ TELETECHNICZNĄ
- PRZEJŚCIA NAD GAZOCIĄGIEM
- PRZEJŚCIA NAD WODOCIĄGIEM
- PROJEKTOWANA STUDZIENKA WPADOWA