




SZCZEGÓŁ A
SKALA 1:10

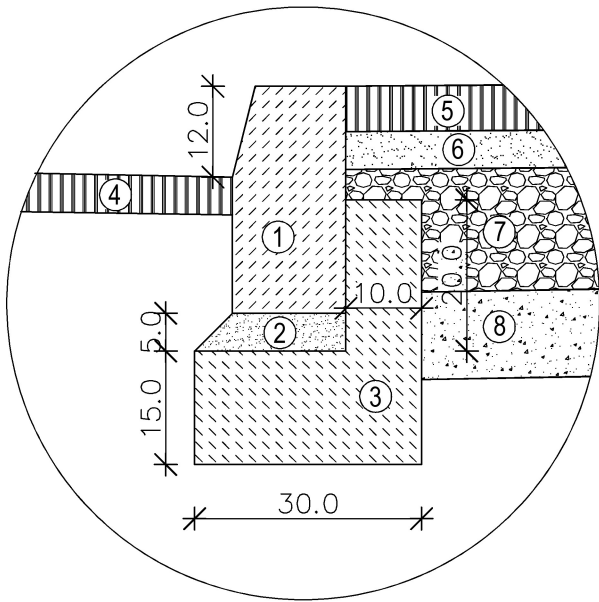

SZCZEGÓŁ B
SKALA 1:10

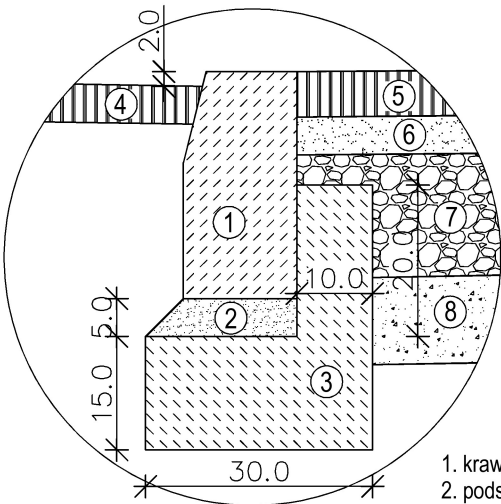

SZCZEGÓŁ C
SKALA 1:10

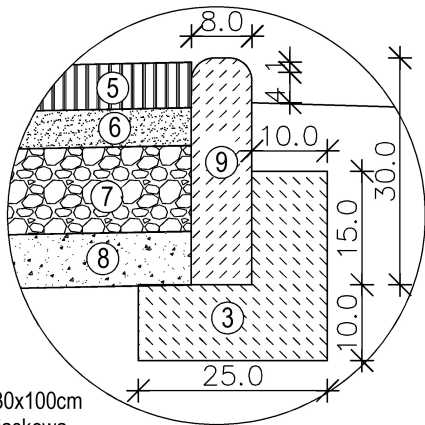

- 1. krawężnik betonowy 15x30x100cm
- 2. podsypka cementowo - piaskowa
- 3. ława betonowa - beton C12/15
- 4. nawierzchnia jezdni
- 5. kostka betonowa
- 6. podsypka piaskowo - cementowa
- 7. kruszywo łamane 0-31,5mm stab. mechan.
- 8. kruszywo naturalne stab. mechanicznie
- 9. obrzeże betonowe 8x30x100cm

ARCHIKOM Biuro Projektowe		Inwestor : Zarząd Dróg Powiatowych w Debicy	
		Temat : Przebudowa drogi powiatowej nr 1280R Pilzno – Róża – budowa chodnika w km 11+171 – 11+314 w m. Czarna	
Nazwa rysunku :	SZCZEGÓŁY		Nr rys. 3
Funckja :	Imię i nazwisko / nr uprawnień :		Skala: 1:10
Opracował :	mgr inż. Bogusław Czarnik upr. proj. 120/99		Data
Projektował :	mgr inż. Bogusław Czarnik upr. proj. 120/99		Podpis