


GK.I.6642.1206.....2026.
Kopia Mapy Zasadniczej
Skala 1:1000
Woj. podkarpackie.
powiat. debicki

Nazwa organu prowadzącego państwowy zasób geodezyjny i kartograficzny	STAROSTA DĘBICKI
Identyfikator ewidencyjny materiału zasobu	8030326-36/2011
Nazwa materiału zasobu	MAPA ZASADNICZA
Data wykonania kopii materiału zasobu	1916 2026.01.19
Imię, nazwisko i podpis osoby reprezentującej organ	Z up. STAROSTY

inż. Mariusz Tomaszak
PODINSPIKTOR
w Wydziale Geodezji i Kartografii i Katastru

Gmina (Miasto) : Czarna
Obręb ewid. 180303 2 0006 Grabiny
Arkusz mapy: 7.125.24.16.4

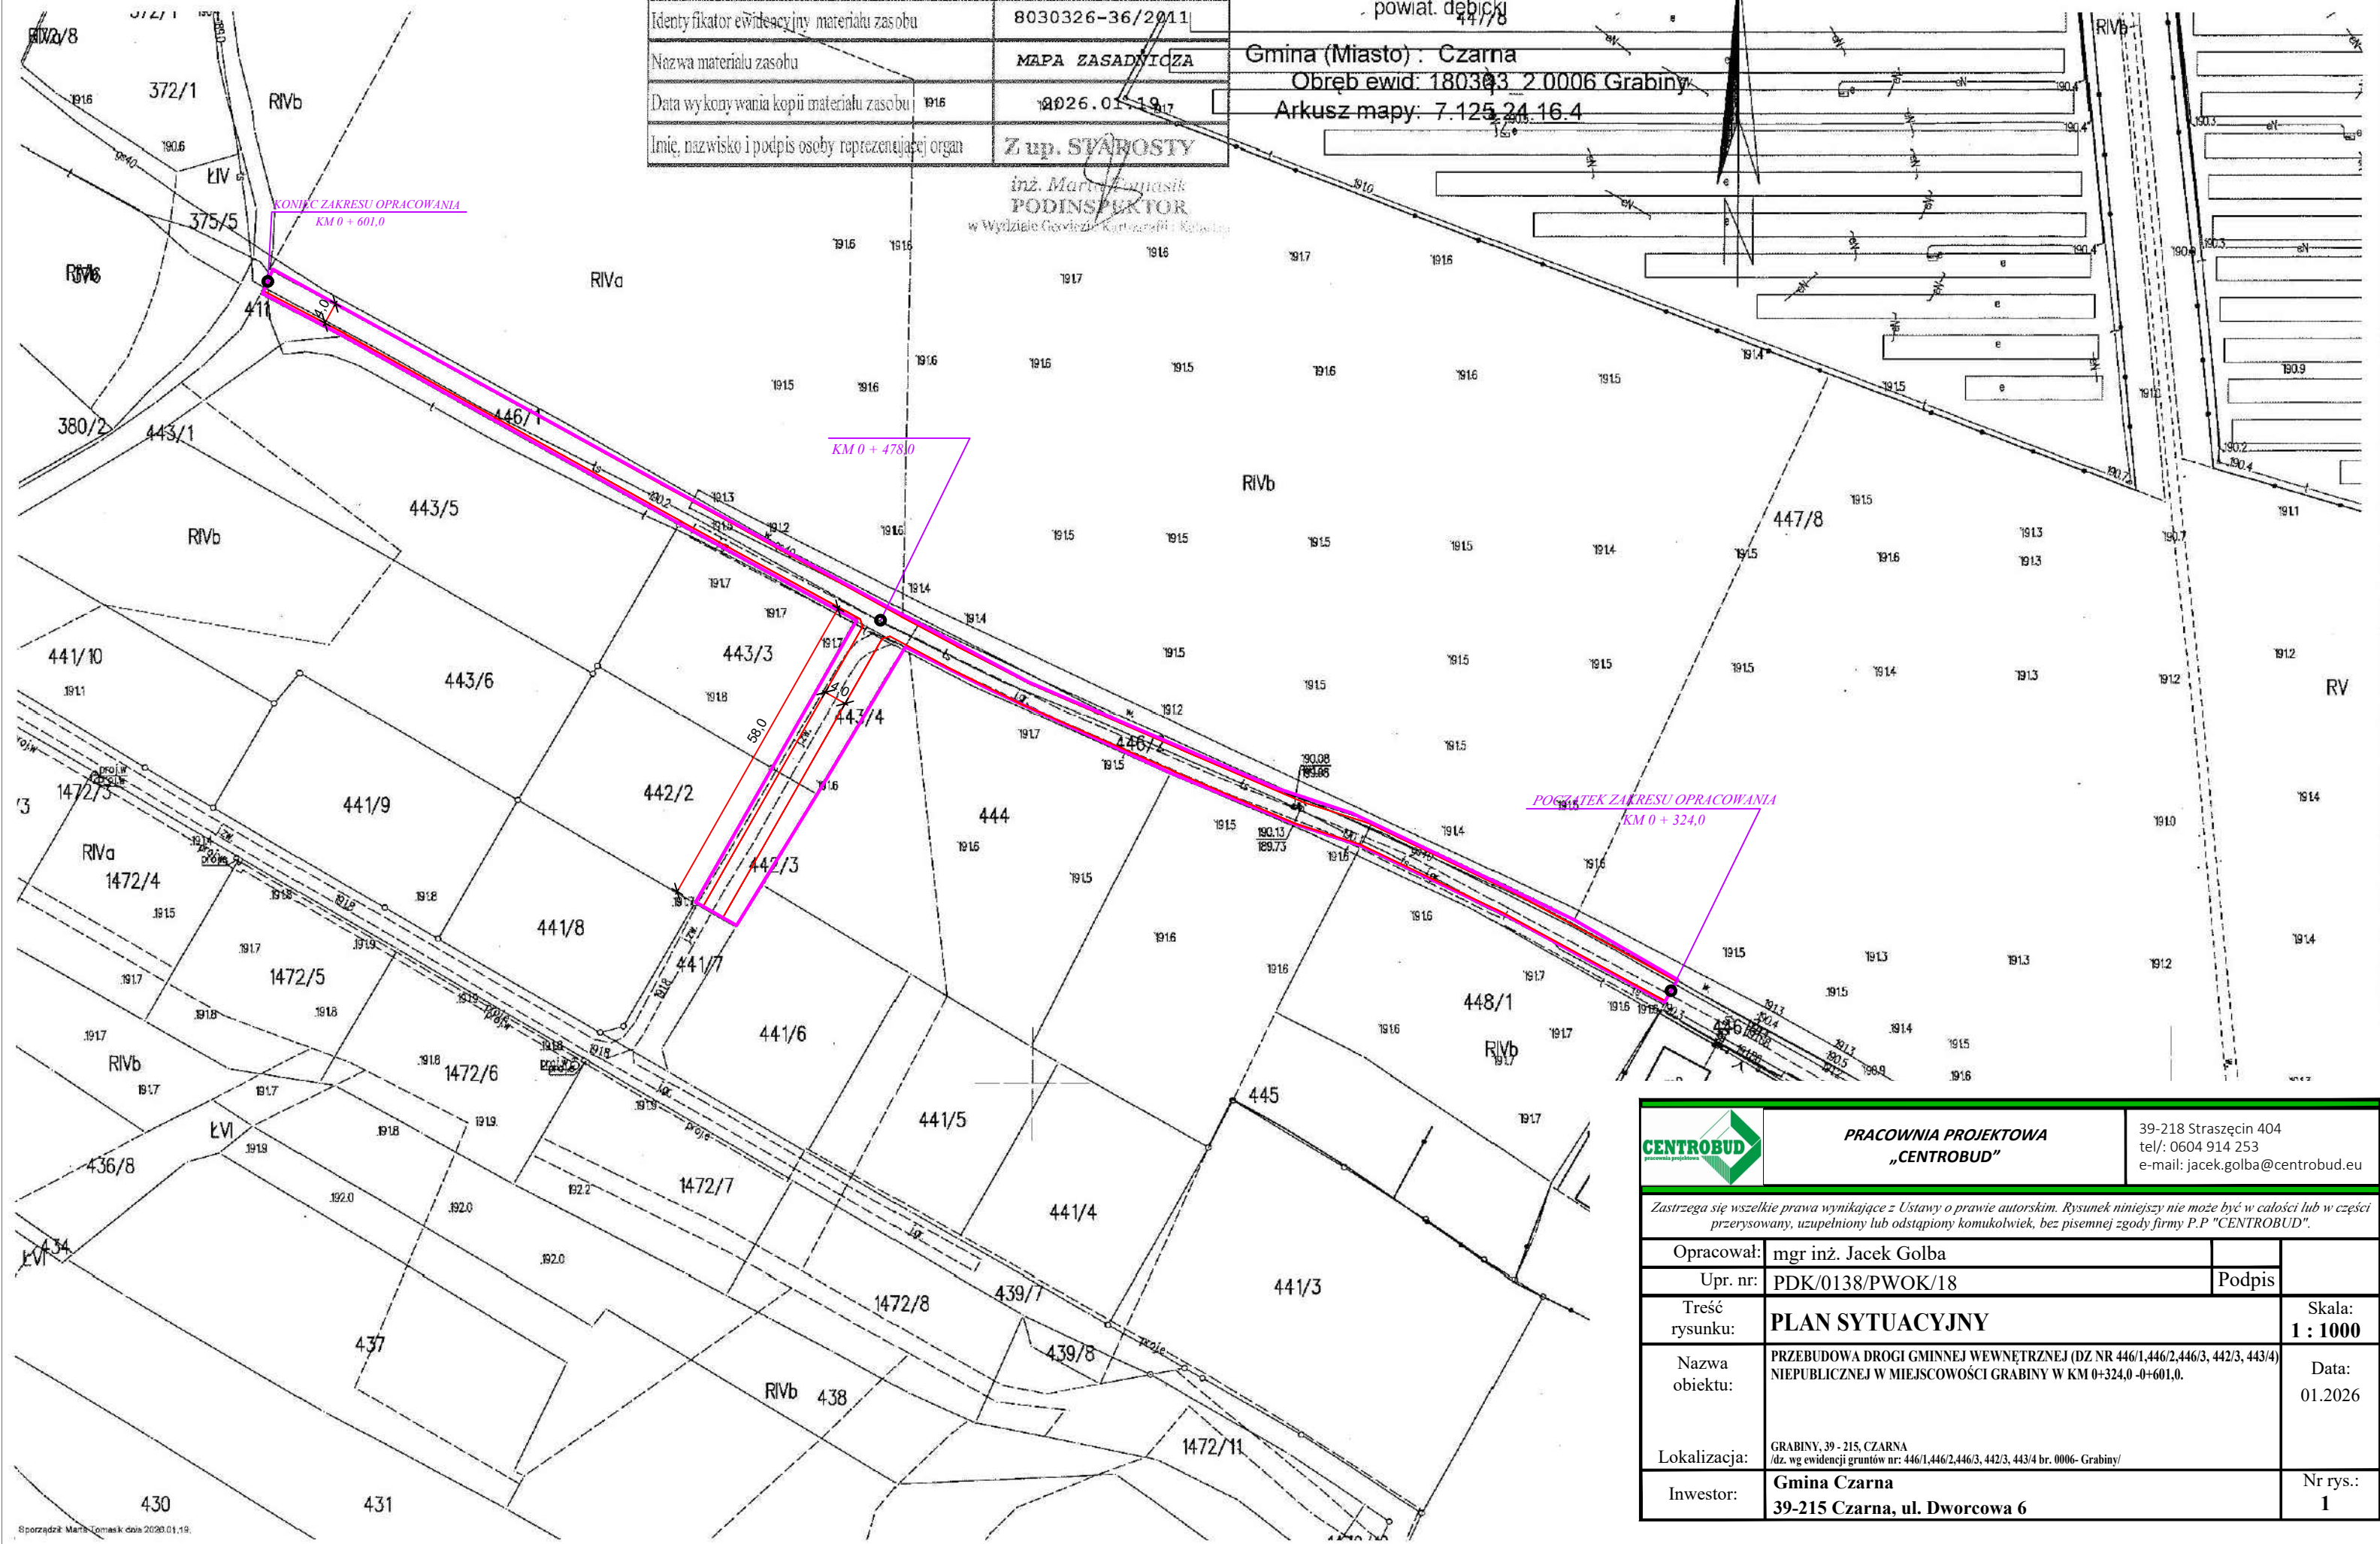

	PRACOWNIA PROJEKTOWA „CENTROBUD”		39-218 Straszęcin 404 tel/: 0604 914 253 e-mail: jacek.golba@centrobud.eu	
	<i>Zastrzega się wszelkie prawa wynikające z Ustawy o prawie autorskim. Rysunek niniejszy nie może być w całości lub w części przerysowany, uzupełniony lub odstąpiony komukolwiek, bez pisemnej zgody firmy P.P "CENTROBUD".</i>			
Opracował:	mgr inż. Jacek Golba			
Upr. nr:	PDK/0138/PWOK/18		Podpis	
Treść rysunku:	PLAN SYTUACYJNY			Skala: 1 : 1000
Nazwa obiektu:	PRZEBUDOWA DROGI GMINNEJ WEWNĘTRZNEJ (DZ NR 446/1,446/2,446/3, 442/3, 443/4) NIEPUBLICZNEJ W MIEJSCOWOŚCI GRABINY W KM 0+324,0 -0+601,0.			Data: 01.2026
Lokalizacja:	GRABINY, 39 - 215, CZARNA /dz. wg ewidencji gruntów nr: 446/1,446/2,446/3, 442/3, 443/4 br. 0006- Grabiny/			
Inwestor:	Gmina Czarna 39-215 Czarna, ul. Dworcowa 6			Nr rys.: 1